

# Sondierprofile M.1:100

**SB 1**  
(16.06.2014)

**SB 4**  
(17.06.2014)






**SB 7**  
(17.06.2014)

**SB 10**  
(16.06.2014)

**SB 13**  
(16.06.2014)


Neubau  
OK EG NN + 10,85 m

OK EG NN + 10,85 m

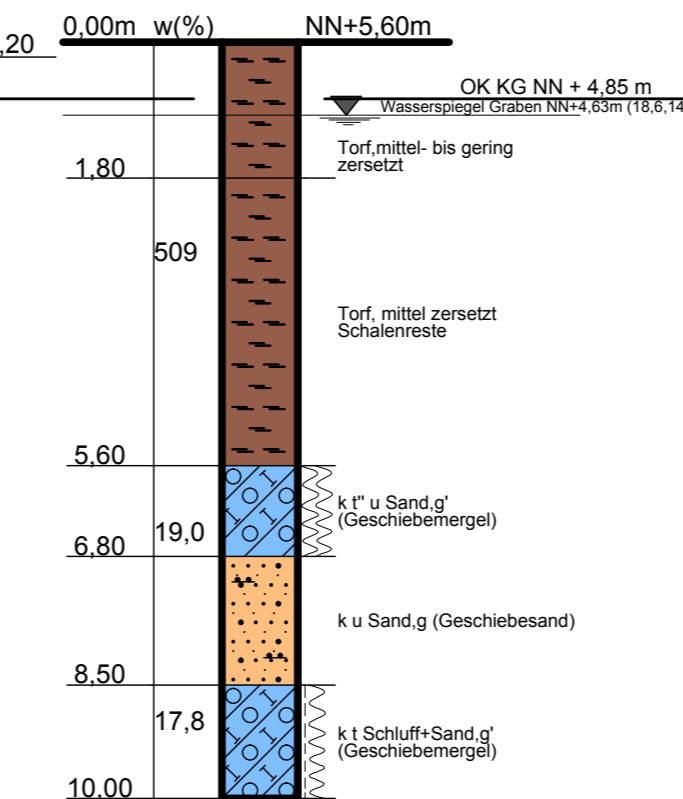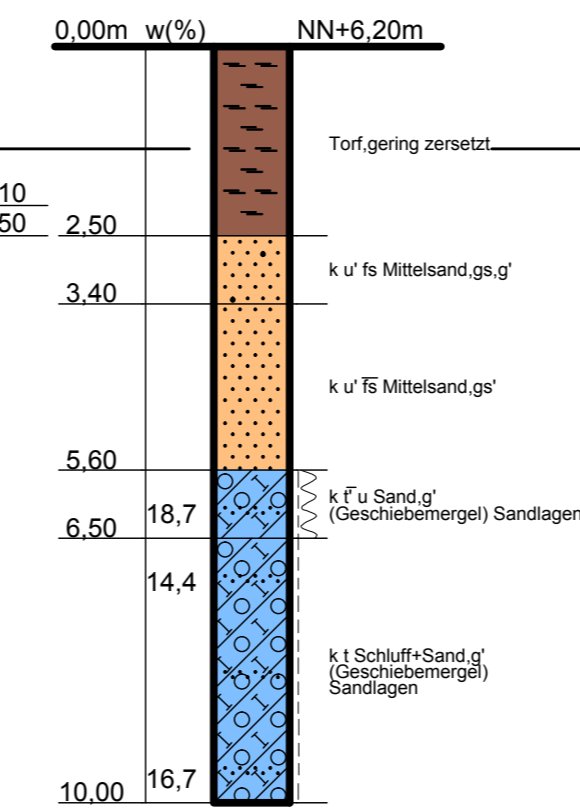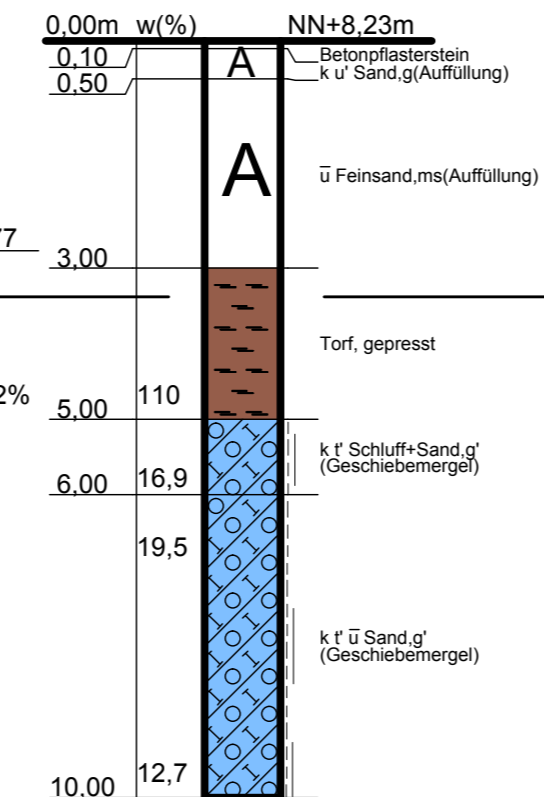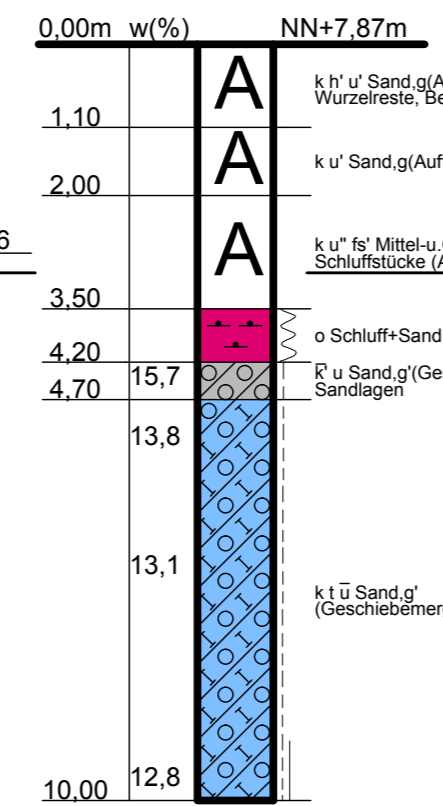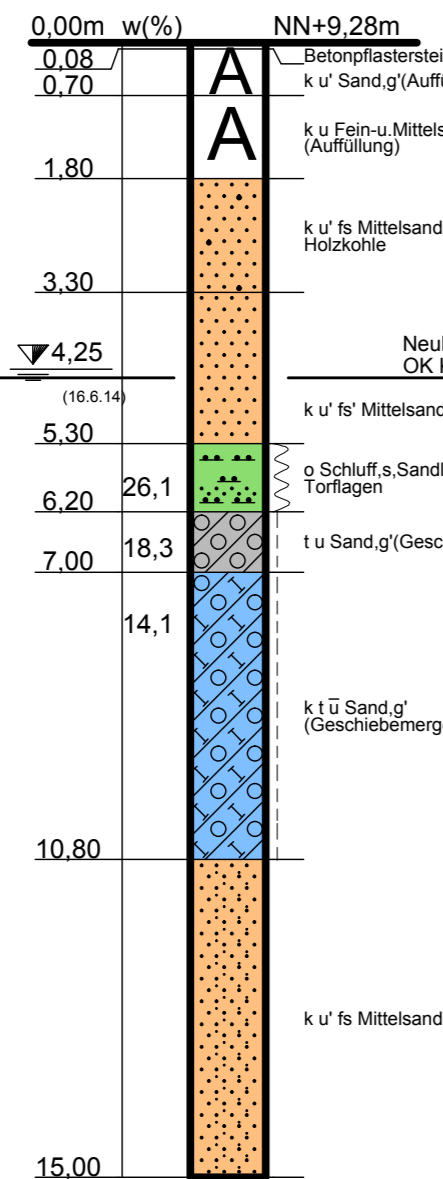

**Legende zu den Bodenprofilen**

| Bodenarten            | Konsistenz |
|-----------------------|------------|
| Auffüllung            | breiig     |
| Sand                  | weich      |
| Schluff/Beckenschluff | steif      |
| Geschiebelehm         | halbfest   |
| Geschiebemergel       | fest       |
| Torf                  |            |
| Mudde                 |            |

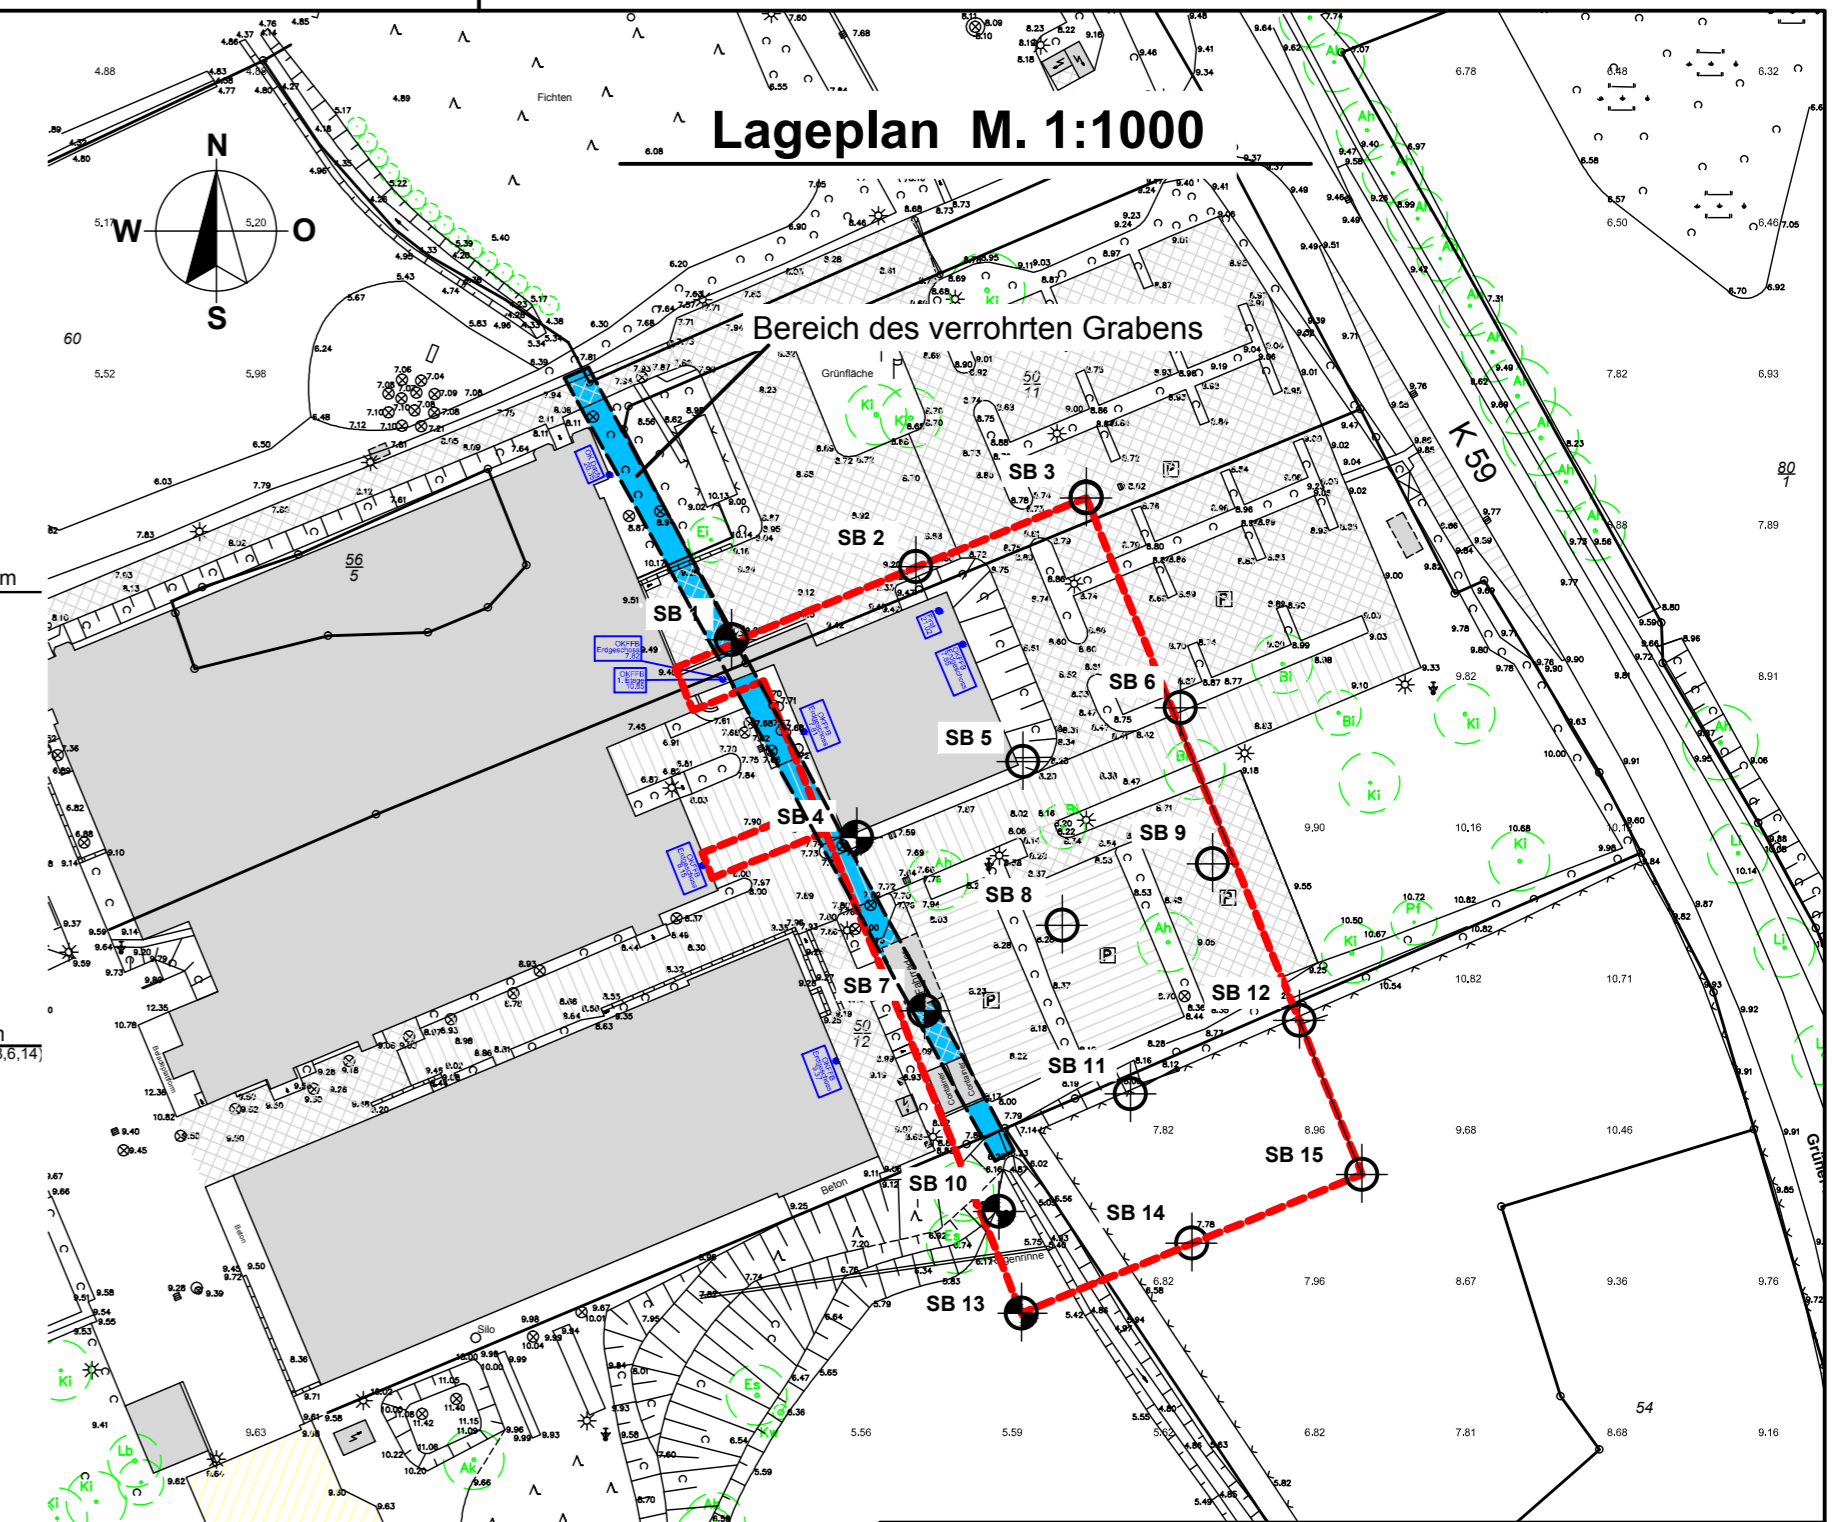

|                              |             |   |                 |
|------------------------------|-------------|---|-----------------|
| BAU-VORHABEN                 |             | Lensahn, Stig Husted-Andersen-Str. 11<br>Neubau einer Halle   |                 |
| BAUHERR                      |             | CODAN Medizinische Geräte GmbH & Co. KG<br>Stig Husted-Andersen-Str.11, 23738 Lensahn                 |                 |
| DAR-STELLUNG                 |             | Bodenprofile + Lageplan   |                 |
| GEZEICHNET                   | 26.06.14 Mo | MASSSTAB  | 1:100 1:1000    |
| GEPRÜFT                      |             | PLAN  | <b>154/14-1</b> |
| <b>Baukontor Dümcke</b> GmbH |             | INGENIEUR- UND UMWELTBERATUNG<br>ERD- UND GRUNDBAULABORATORIUM  |                 |
|                              |             | ALFSTRASSE 26 RUF 0451/30037-0<br>23552 LÜBECK FAX 0451/30037-11<br>E-Mail: info@baukontor-duemcke.de |                 |