

Sondierprofile M.1:100

SB 3

(16.06.2014)

SB 6

(16.06.2014)

SB 9

(16.06.2014)






SB 12

(17.06.2014)

SB 15


(17.06.2014)

OK EG NN + 10,85 m

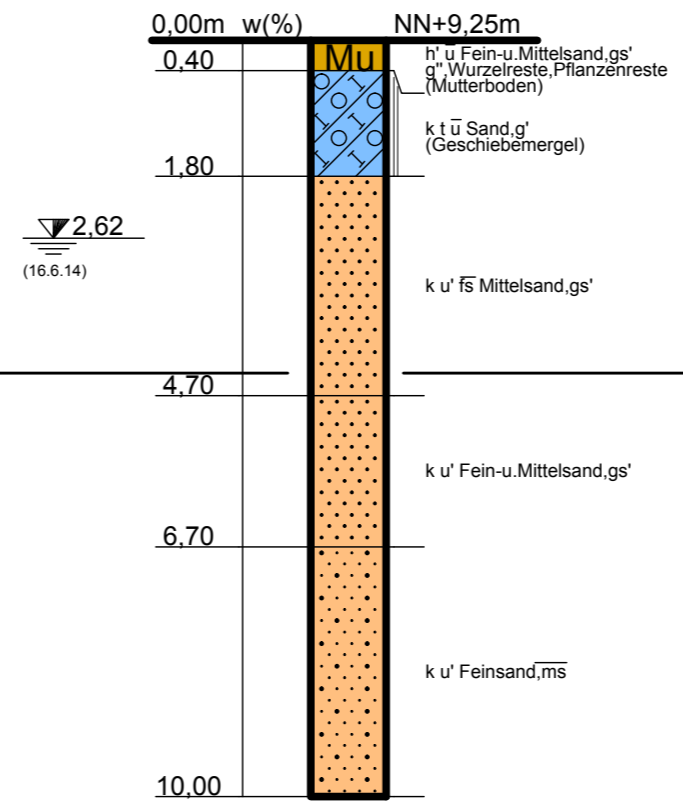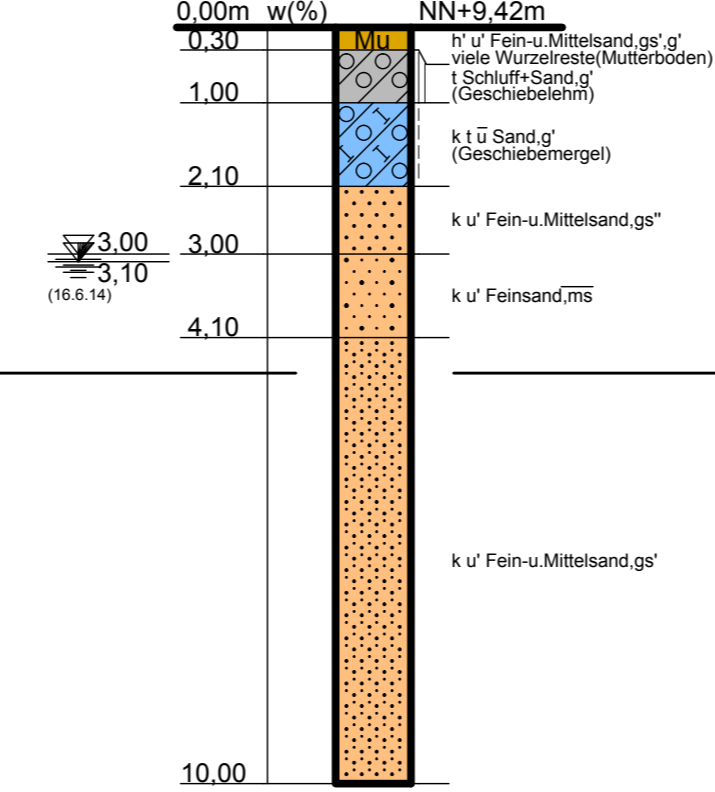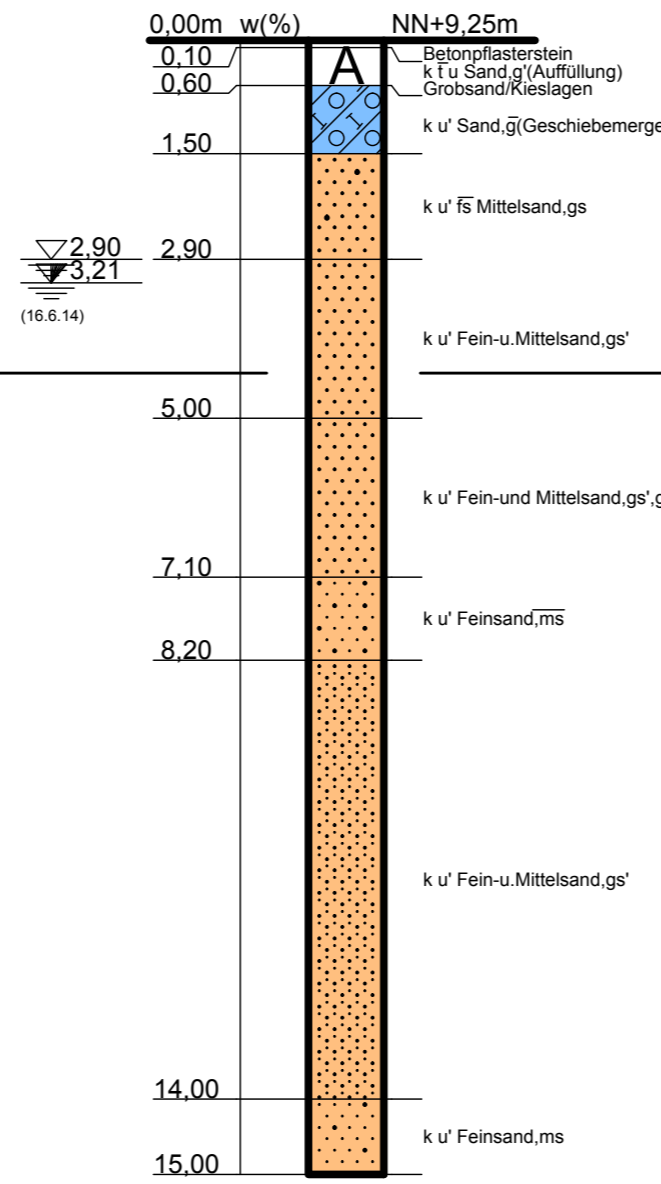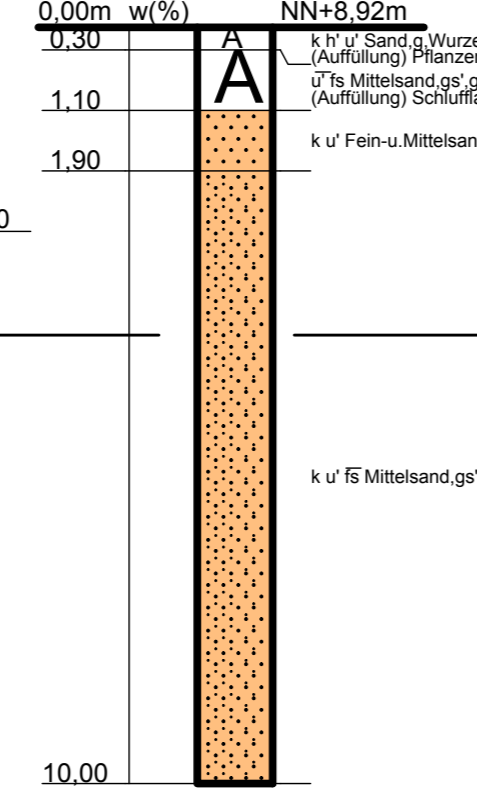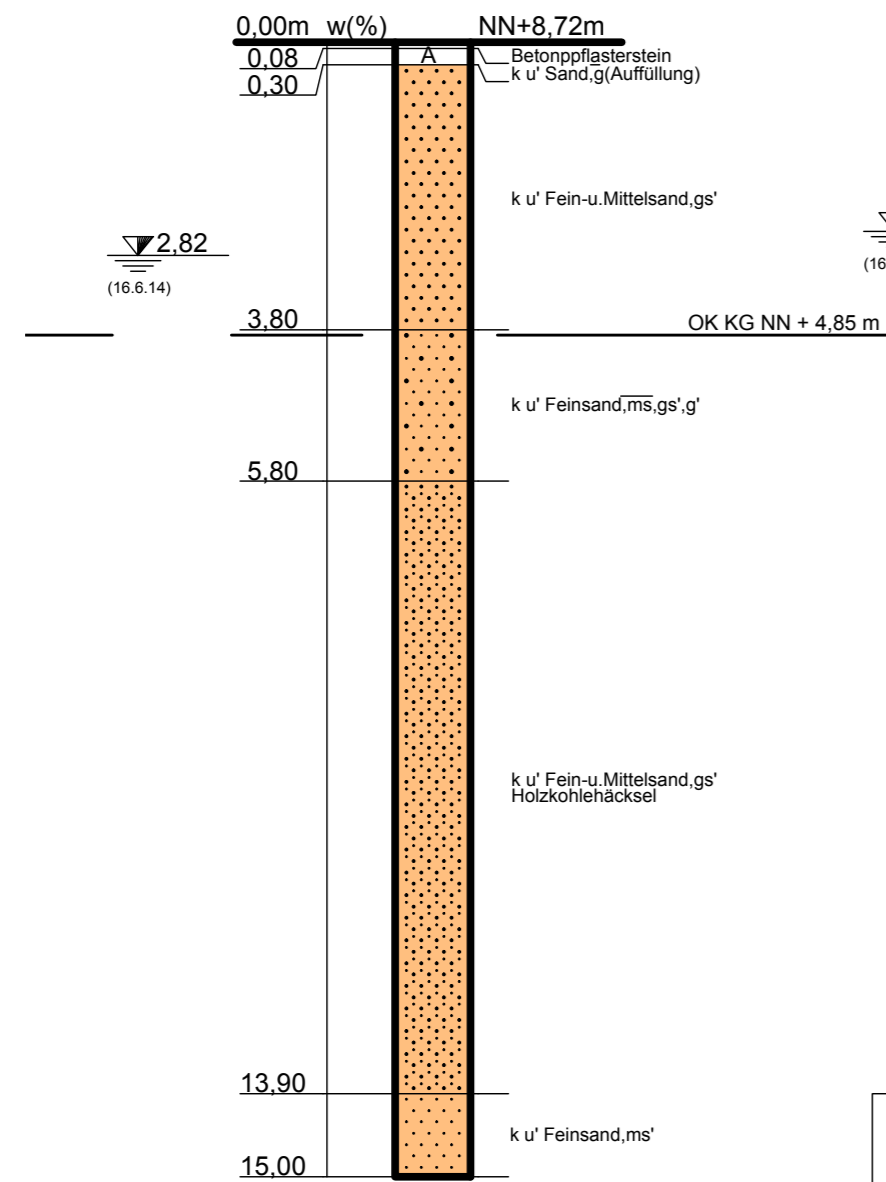

Legende zu den Bodenprofilen

Bodenarten	Konsistenz
A Auffüllung	breilig
Mu Mutterboden	weich
Kies	steif
Sand	halbfest
Geschiebelehm	fest
Geschiebemergel	

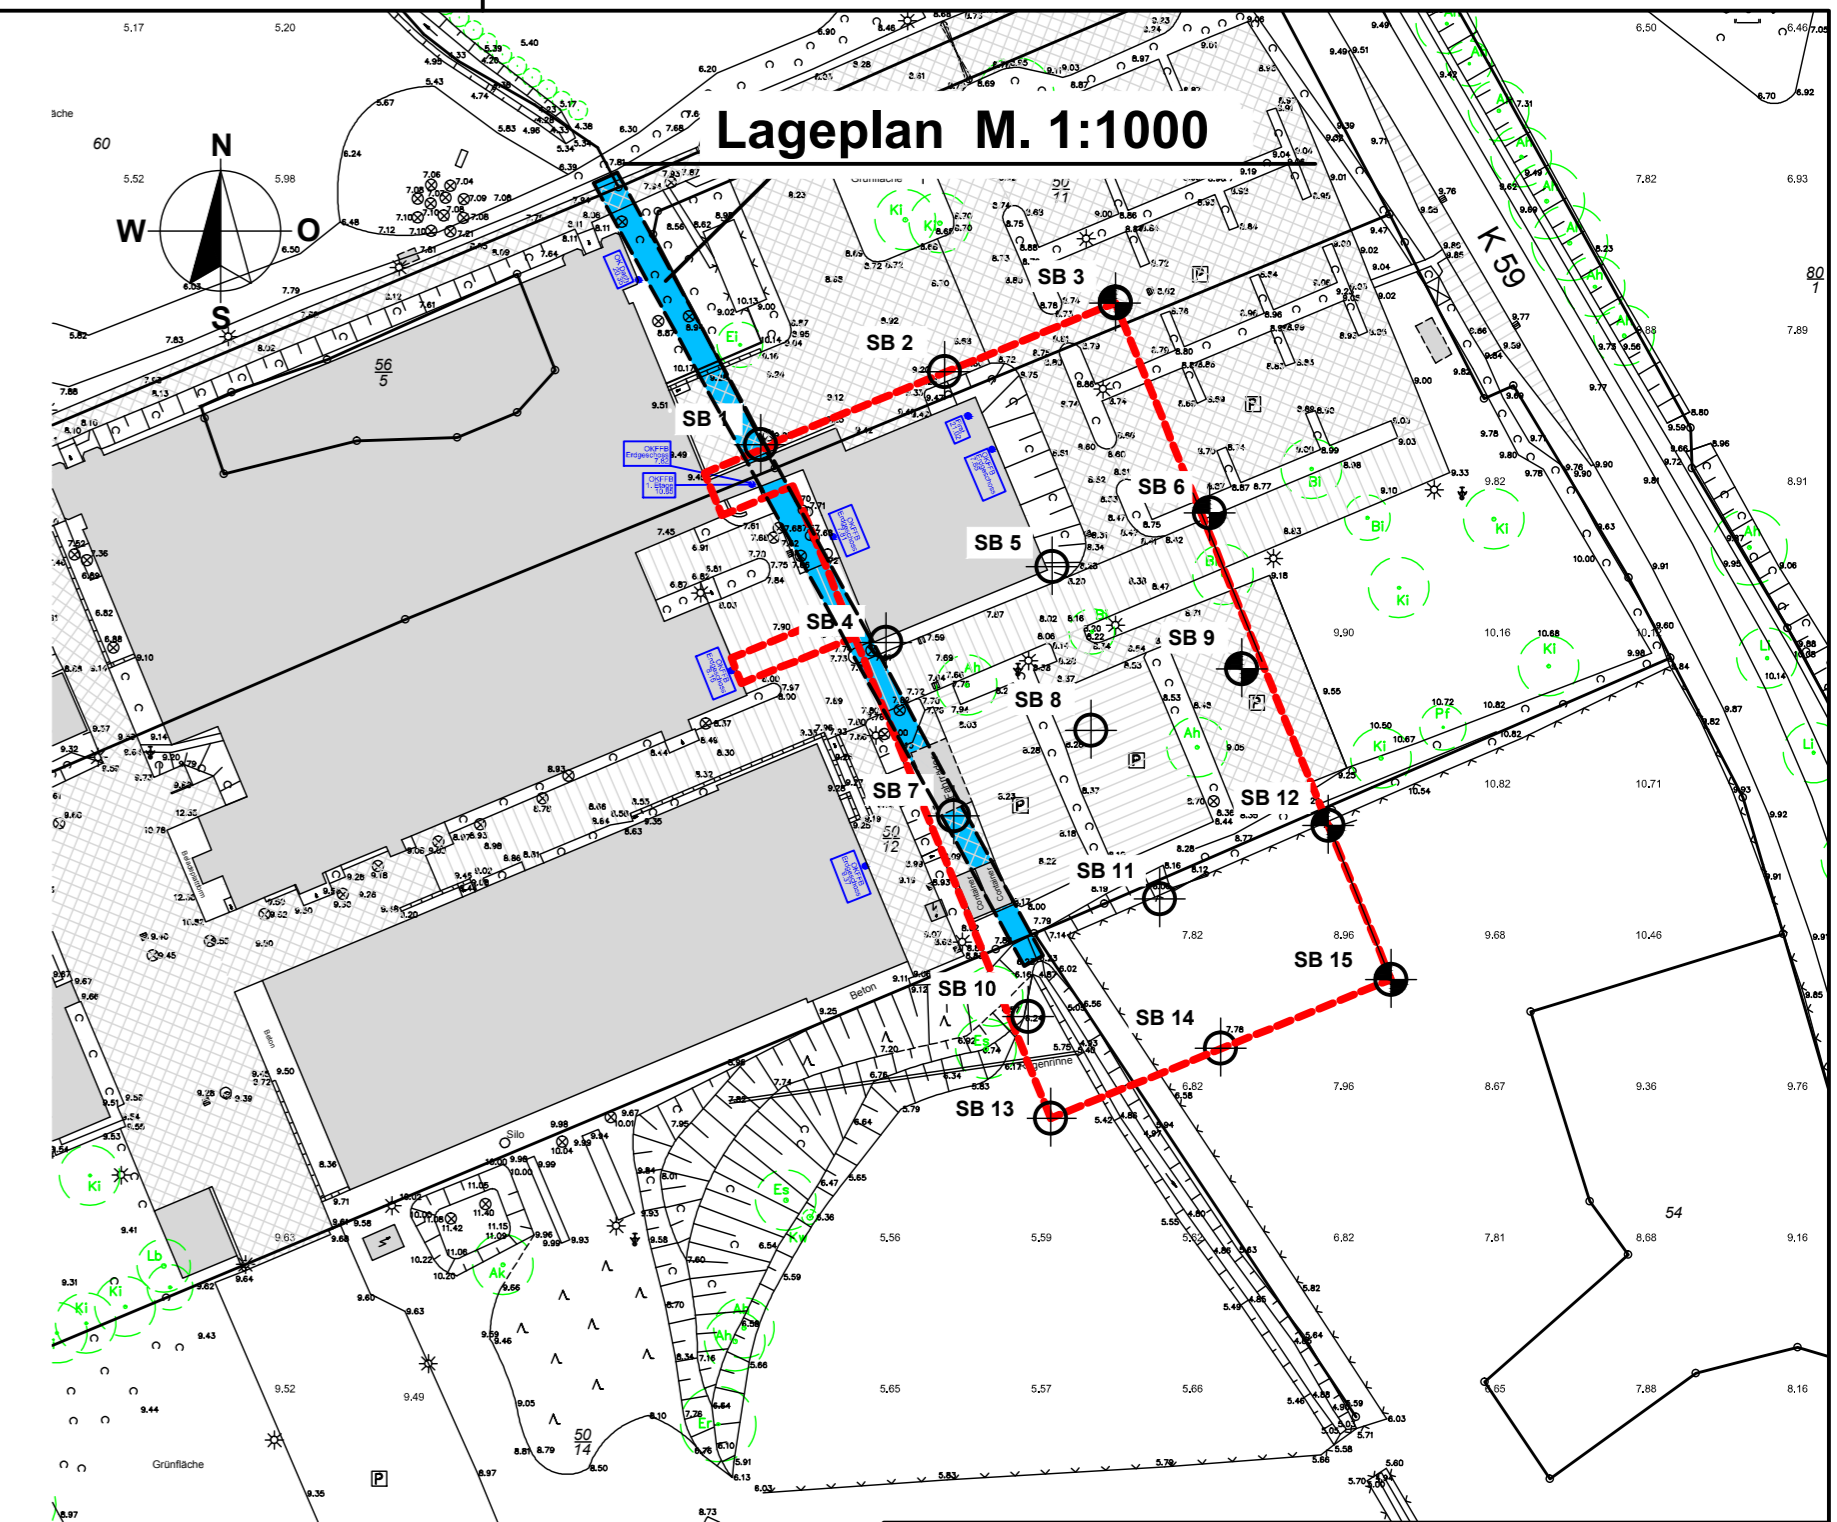

Lensahn, Stig Husted-Andersen-Str. 11
 Neubau einer Halle

BAU-VORHABEN

BAUHERR: CODAN Medizinische Geräte GmbH & Co. KG
 Stig Husted-Andersen-Str.11, 23738 Lensahn

DAR-STELLUNG: Bodenprofile + Lageplan

GEZEICHNET: 26.06.14 Mo MASSSTAB: 1:100 1:1000

GEPRÜFT: PLAN: 154/14-3 INDEX:

Baukontor Dümcke GmbH

INGENIEUR- UND UMWELTBERATUNG
 ERD- UND GRUNDBAULABORATORIUM
 ALFSTRASSE 26 RUF 0451/30037-0
 23552 LÜBECK FAX 0451/30037-11
 E-Mail: info@baukontor-duemcke.de