
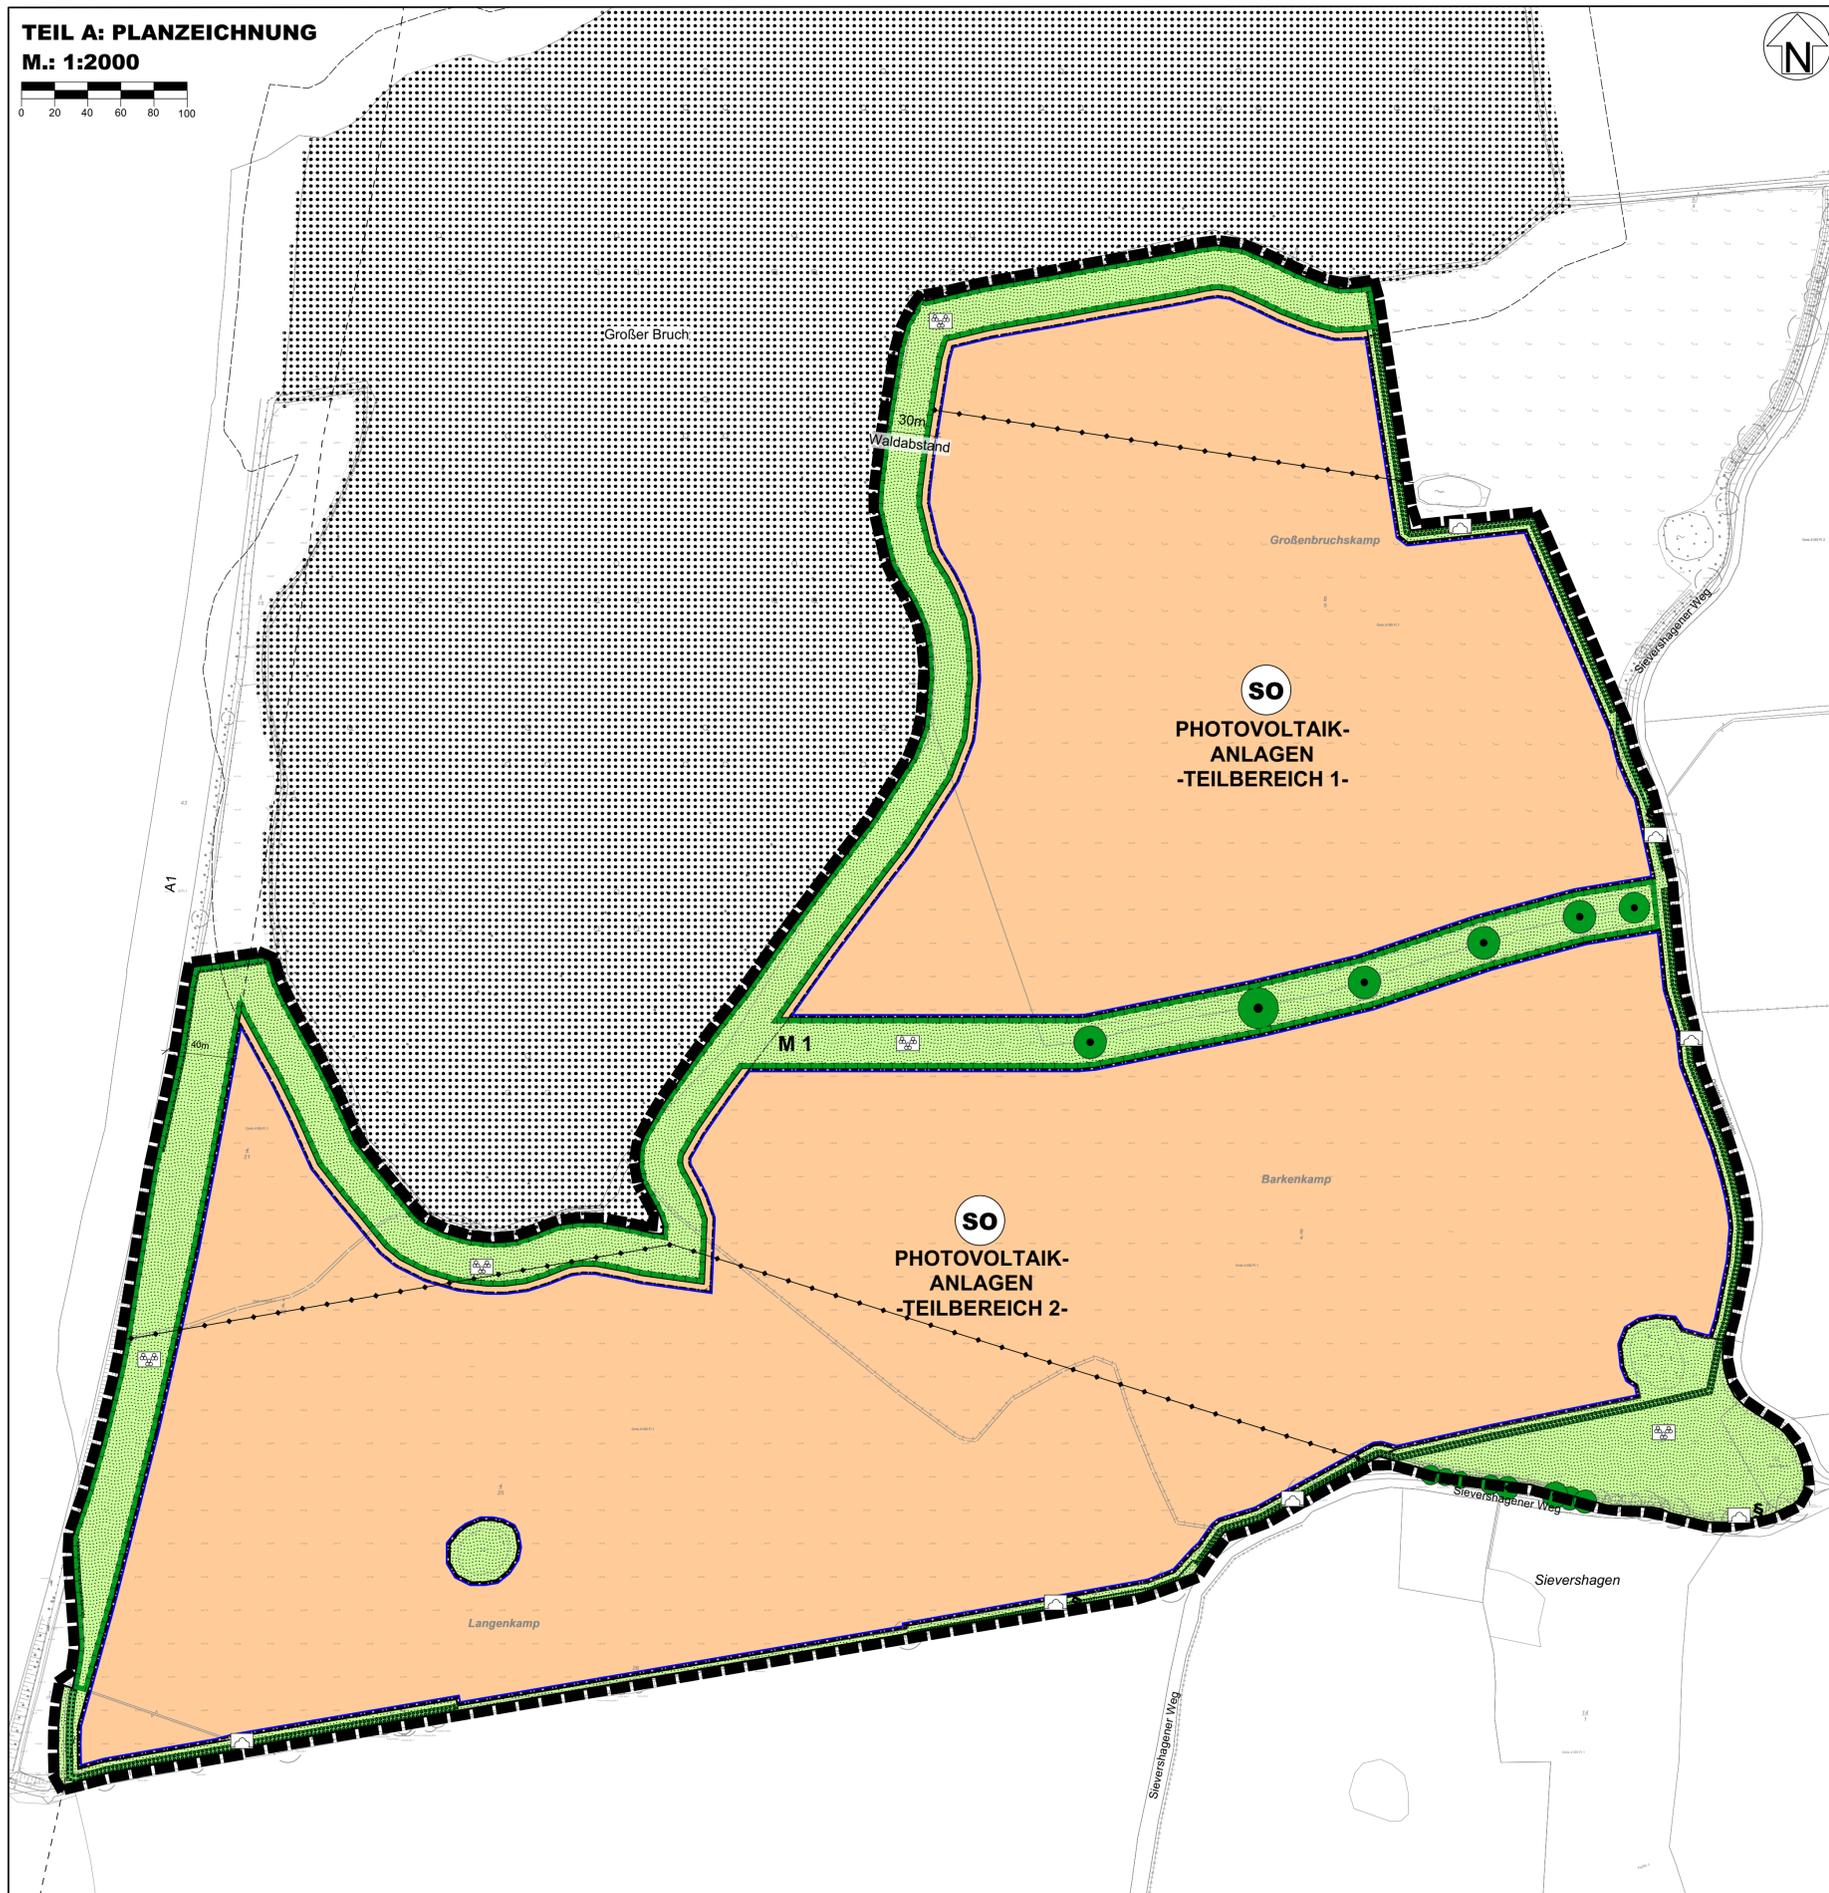


BEBAUUNGSPLAN NR. 3 DER GEMEINDE MANHAGEN

TEIL A: PLANZEICHNUNG

M.: 1:2000

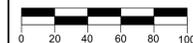

PLANZEICHEN

Es gilt die BauNVO 2021

I. FESTSETZUNGEN

■ GRENZE DES RÄUMLICHEN GELTUNGSBEREICHES § 9 Abs. 7 BauGB

■ ART DER BAULICHEN NUTZUNG § 9 Abs. 11 BauNVO

SO SONSTIGE SONDERGEBIETE -PHOTOVOLTAIKANLAGEN- § 11 BauNVO

BAUWEISE, BAULINIEN, BAUGRENZEN § 9 Abs. 1 Nr. 2 BauGB

BAUGRENZE § 23 BauNVO

GRÜNLÄCHEN § 9 Abs. 1 Nr. 15 BauGB

PRIVATE GRÜNLÄCHEN

KNICKSCHUTZSTREIFEN

GRAS- UND KRAUTFLUR

FLÄCHEN FÜR DIE LANDWIRTSCHAFT UND WALD

FLÄCHEN FÜR WALD § 9 Abs. 1 Nr. 18 BauGB

PLANUNGEN, NUTZUNGSREGELUNGEN, FLÄCHEN ODER MAßNAHMEN ZUM SCHUTZ, ZUR PFLEGE UND ZUR ENTWICKLUNG VON BODEN, NATUR UND LANDSCHAFT

UMGRENZUNG VON FLÄCHEN FÜR MASSNAHMEN ZUM SCHUTZ, ZUR PFLEGE UND ZUR ENTWICKLUNG VON BODEN, NATUR UND LANDSCHAFT § 9 Abs. 1 Nr. 20 BauGB

UMGRENZUNG VON FLÄCHEN MIT BINDUNGEN FÜR BEPFLANZUNG UND FÜR DIE ERHALTUNG VON BÄUMEN, STRÄUCHERN UND SONSTIGEN BEPFLANZUNGEN SOWIE GEWÄSSER § 9 Abs. 1 Nr. 25b BauGB

UMGRENZUNG VON FLÄCHEN ZUM ANPFLANZEN VON BÄUMEN UND STRÄUCHERN § 9 Abs. 1 Nr. 25a BauGB

ERHALTUNG VON BÄUMEN § 9 Abs. 1 Nr. 25b BauGB

II. DARSTELLUNGEN OHNE NORMCHARAKTER

VORHANDENE FLURSTÜCKSGRENZEN

FLURSTÜCKSBEZEICHNUNGEN

WBV LEITUNGEN

III. NACHRICHTLICHE MITTEILUNGEN

§ GESETZLICH GESCHÜTZTES BIOTOP § 21 NatSchG § 30 NatSchG

--- ANBAUFREIE ZONE - 40m ZUR AUTOBAHN- § 29 StrWG

--- WALDSCHUTZSTREIFEN § 24 LWaldG

TEIL B: TEXT

Es gilt die BauNVO von 2021

1. ART DER DER BAULICHEN NUTZUNG (§ 9 Abs. 1 Nr. 1 BauGB in Verbind. mit § 11 BauNVO)
(1) Die festgesetzten Sonstigen Sondergebiete der Zweckbestimmung -Photovoltaikanlagen- dienen der Errichtung von Photovoltaikanlagen und den dazugehörigen Anlagen und Einrichtungen.

(2) Zulässig sind:
1. Photovoltaikanlagen,
2. notwendige Wechselrichtergebäude,
3. Trafogebäude,
4. notwendige Nebenanlagen (Monitoringcontainer, Zählstationen, Mittelspannungsschaltstation, etc.),
5. Anlagen zur Speicherung von Energie
6. Anlagen zur Wasserstoffelektrolyse,
7. Anlagen zur Löschwasserbereitstellung,
8. ein umlaufender, bis zu 2,60 m hoher Zaun. Die Zaununterkante muss mindestens 0,20 m über dem natürlichen Gelände liegen, um das Durchqueren von Kleintieren zu ermöglichen.

2. MAß DER BAULICHEN NUTZUNG (§ 9 Abs. 1 Nr. 1 BauGB i.V. mit §§ 16-21a BauNVO)

(1) Innerhalb der Sondergebiete dürfen
- im Teilbereich 1 max. 113.280 m²
- im Teilbereich 2 max. 221.920 m²
mit Photovoltaikanlagen überstellt werden.
(2) Die Höhe der baulichen Anlagen in den Sondergebieten darf max. 3,6 m über vorhandenem Gelände betragen. Ausschließlich die Höhe der Wechselrichtergebäude sowie der Masten für Überwachungskameras dürfen max. 4,0 m über vorhandenem Gelände betragen.

3. MAßNAHMEN UND FLÄCHEN FÜR MAßNAHMEN ZUM SCHUTZ, ZUR PFLEGE UND ZUR ENTWICKLUNG VON BODEN, NATUR UND LANDSCHAFT (AUSGLEICH) (§ 9 Abs. 1 Nr. 20, 25 und § 9 Abs. 1a BauGB)

(1) Die Grünflächen mit der Zweckbestimmung "Gras- und Krautflur" sind als extensive Gras- und Krautflur zu entwickeln. Alternativ kann eine Blühwiese entwickelt werden.
(2) Innerhalb der Maßnahmenfläche M1 ist eine extensive Gras- und Krautflur zu entwickeln. (Ausgleich, Hinweise siehe Begründung)
(3) Innerhalb der Flächen zum Anpflanzen von Bäumen und Sträuchern sind Heckenanpflanzungen zu entwickeln. (Ausgleich, Hinweise s. Begründung)
(4) Die Grünflächen mit der Zweckbestimmung "Knickschutzstreifen" sind als extensives Grünland zu entwickeln.
(5) Als Zusatznutzung in den Sondergebieten sind diese als extensives Grünland zu nutzen.
(6) Innerhalb des Plangebietes sind die als zu erhalten festgesetzten, vorhandenen Bäume dauerhaft zu erhalten und bei Abgang zu ersetzen.
(7) Die Flächen zum Anpflanzen von Bäumen und Sträuchern können jeweils an 4 Stellen in 6m Breite für eine Zufahrt unterbrochen werden.

4. BAUGESTALTERISCHE FESTSETZUNGEN (§ 9 Abs. 4 BauGB i.V. mit § 84 LBO)

Eine Beleuchtung der Photovoltaikanlagen ist nicht zulässig.

5. BEFRISTETE UND BEDINGTE FESTSETZUNGEN (§ 9 Abs. 2 BauGB)

Die Nutzung des Plangebietes oder Teile des Plangebietes als Sonstiges Sondergebiet ist zulässig bis zu einem Jahr nach Außerbetriebnahme der PV-Freiflächenanlage. Die Flächen sind anschließend zu renaturieren und wieder der landwirtschaftlichen Nutzung zuzuführen.

Hinweis:

Soweit auf DIN-Vorschriften / technische Regelwerke in der Bebauungsplanurkunde verwiesen wird, werden diese im Amt Lensahn, Eutiner Straße 2, 23738 Lensahn, während der Öffnungszeiten zur Einsichtnahme bereitgehalten

RECHTSGRUNDLAGEN

§ 9 Abs. 7 BauGB

§ 9 Abs. 11 BauNVO

§ 11 BauNVO

§ 9 Abs. 1 Nr. 2 BauGB

§ 23 BauNVO

§ 9 Abs. 1 Nr. 15 BauGB

§ 9 Abs. 1 Nr. 20 BauGB

§ 9 Abs. 1 Nr. 25b BauGB

§ 9 Abs. 1 Nr. 25a BauGB

§ 9 Abs. 1 Nr. 25b BauGB

§ 21 NatSchG § 30 NatSchG

§ 29 StrWG

§ 24 LWaldG

Ausgearbeitet im Auftrag der Gemeinde Manhagen durch das Planungsbüro Ostholstein, Tremkamp 24, 23611 Bad Schwartau, www.ploh.de



PRÄAMBEL

Aufgrund des § 10 des Baugesetzbuches (BauGB) i.V. mit § 84 Landesbauordnung (LBO) wird nach Beschlussfassung durch die Gemeindevertretung vom xx.xx.xxxx folgende Satzung über den Bebauungsplan Nr. 3 der Gemeinde Manhagen für einen Solar-Park südlich von Manhagen, nördlich von Sievershagen, östlich der Autobahn und westlich der Verbindungsstraße, bestehend aus der Planzeichnung (Teil A) und dem Text (Teil B), erlassen:

VERFAHRENSVERMERKE

- Aufgestellt aufgrund des Aufstellungsbeschlusses des Bau- und Weegausschusses vom xx.xx.xxxx.
- Die ortsübliche Bekanntmachung des Aufstellungsbeschlusses erfolgte durch Abdruck in den „Lübecker Nachrichten - Ostholsteiner Nachrichten Nord“ am xx.xx.xxxx.
- Die frühzeitige Beteiligung der Öffentlichkeit nach § 3 Abs. 1 Satz 1 BauGB wurde vom xx.xx.xxxx bis xx.xx.xxxx durchgeführt.
- Die Behörden und sonstigen Träger öffentlicher Belange, die von der Planung berührt sein können, wurden gem. § 4 Abs. 1 i.V. mit § 3 Abs. 1 BauGB am xx.xx.xxxx unterrichtet und zur Abgabe einer Stellungnahme aufgefordert.
- Der Bau- und Weegausschuss hat am xx.xx.xxxx den Entwurf des Bebauungsplanes und die Begründung beschlossen und zur Auslegung bestimmt.
- Der Entwurf des Bebauungsplanes, bestehend aus der Planzeichnung (Teil A) und dem Text (Teil B), sowie die Begründung haben in der Zeit vom xx.xx.xxxx bis xx.xx.xxxx während der Dienststunden nach § 3 Abs. 2 BauGB öffentlich ausliegen. Die öffentliche Auslegung wurde mit dem Hinweis, dass Stellungnahmen während der Auslegungsfrist von allen Interessierten schriftlich oder zur Niederschrift abgegeben werden können, am xx.xx.xxxx durch Abdruck in den „Lübecker Nachrichten - Ostholsteiner Nachrichten Nord“ ortsüblich bekannt gemacht. Der Inhalt der Bekanntmachung der Auslegung der Planentwürfe und die nach § 3 Abs. 2 BauGB auszulegenden Unterlagen wurden auf der Internetseite des Amtes Lensahn unter www.lensahn.de/ins/Internet eingestellt. Die Behörden und sonstigen Träger öffentlicher Belange, die von der Planung berührt sein können, wurden gemäß § 4 Abs. 2 BauGB am xx.xx.xxxx zur Abgabe einer Stellungnahme aufgefordert.

Manhagen, den Siegel (Andreas Kröger) -Bürgermeister-

Es wird bescheinigt, dass alle im Liegenschaftskataster nachgewiesenen Flurstücksgrenzen und -bezeichnungen sowie Gebäude in den Planunterlagen enthalten und maßstabsgerecht dargestellt sind.

....., den Siegel (.....) - Öffentl. best. Verm.-Ing. -

Die Gemeindevertretung der Gemeinde Damos hat die Stellungnahmen der Öffentlichkeit und der Behörden und sonstigen Träger öffentlicher Belange am xx.xx.xxxx geprüft. Das Ergebnis wurde mitgeteilt.

Der Entwurf des Bebauungsplanes wurde nach der öffentlichen Auslegung (Nr. 5) geändert. Der Entwurf des Bebauungsplanes, bestehend aus der Planzeichnung (Teil A) und dem Text (Teil B), sowie die Begründung haben in der Zeit vom xx.xx.xxxx bis xx.xx.xxxx während der Dienststunden nach § 3 Abs. 2 BauGB erneut öffentlich ausliegen. (Dabei wurde bestimmt, dass Stellungnahmen nur zu den geänderten und ergänzten Teilen abgegeben werden konnten.) Die öffentliche Auslegung wurde mit dem Hinweis, dass Stellungnahmen während der Auslegungsfrist von allen Interessierten schriftlich oder zur Niederschrift abgegeben werden können, am xx.xx.xxxx durch Abdruck in den „Lübecker Nachrichten - Ostholsteiner Nachrichten Nord“ ortsüblich bekannt gemacht. Der Inhalt der Bekanntmachung über die Auslegung der Planentwürfe und die nach § 3 Absatz 2 BauGB auszulegenden Unterlagen wurden auf der Internetseite des Amtes Lensahn unter www.lensahn.de/ins/Internet eingestellt. oder: Es wurde eine eingeschränkte Beteiligung nach § 4a Abs. 3 Satz 4 BauGB durchgeführt.

Die Gemeindevertretung der Gemeinde Damos hat den Bebauungsplan, bestehend aus Planzeichnung (Teil A) und dem Text (Teil B) am xx.xx.xxxx als Satzung beschlossen und die Begründung durch (einfachen) Beschluss gebilligt.

Manhagen, den Siegel (Andreas Kröger) -Bürgermeister-

Die Bebauungsplansatzung, bestehend aus der Planzeichnung (Teil A) und dem Text (Teil B), wird hiermit ausgearbeitet und ist bekannt zu machen.

Manhagen, den Siegel (Andreas Kröger) -Bürgermeister-

Der Beschluss des Bebauungsplanes durch die Gemeindevertretung sowie die Internetadresse und die Stelle, bei der der Plan mit Begründung und zusammenfassender Erklärung auf Dauer während der Dienststunden von allen Interessierten eingesehen werden kann und die über den Inhalt Auskunft erteilt, sind am xx.xx.xxxx durch Abdruck eines Hinweises in den „Lübecker Nachrichten - Ostholsteiner Nachrichten Nord“ ortsüblich bekannt gemacht worden. In der Bekanntmachung ist auf die Möglichkeit, eine Verletzung von Verfahrens- und Formvorschriften und von Mängeln der Abwägung einschließlich der sich ergebenden Rechtsfolgen (§ 215 Abs. 2 BauGB) sowie auf die Möglichkeit, Entschädigungsansprüche geltend zu machen und das Erlöschen dieser Ansprüche (§ 44 BauGB) hingewiesen worden. Auf die Rechtswirkungen des § 4 Abs. 3 GO (Gemeindeordnung) wird ebenfalls hingewiesen. Die Satzung ist mithin am in Kraft getreten.

Manhagen, den Siegel (Andreas Kröger) -Bürgermeister-

SATZUNG DER GEMEINDE MANHAGEN ÜBER DEN BEBAUUNGSPLAN NR. 3

Für einen Solar-Park südlich von Manhagen, nördlich von Sievershagen, östlich der Autobahn und westlich der Verbindungsstraße

- Vorentwurf -

ÜBERSICHTSPLAN M 1: 20.000

Stand: 09. Februar 2022

