

# Sondierprofile M.1:100

**SB 1**  
(16.06.2014)

**SB 4**  
(17.06.2014)







**SB 7**  
(17.06.2014)

**SB 10**  
(16.06.2014)

**SB 13**  
(16.06.2014)

Neubau  
OK EG NN + 10,85 m

OK EG NN + 10,85 m

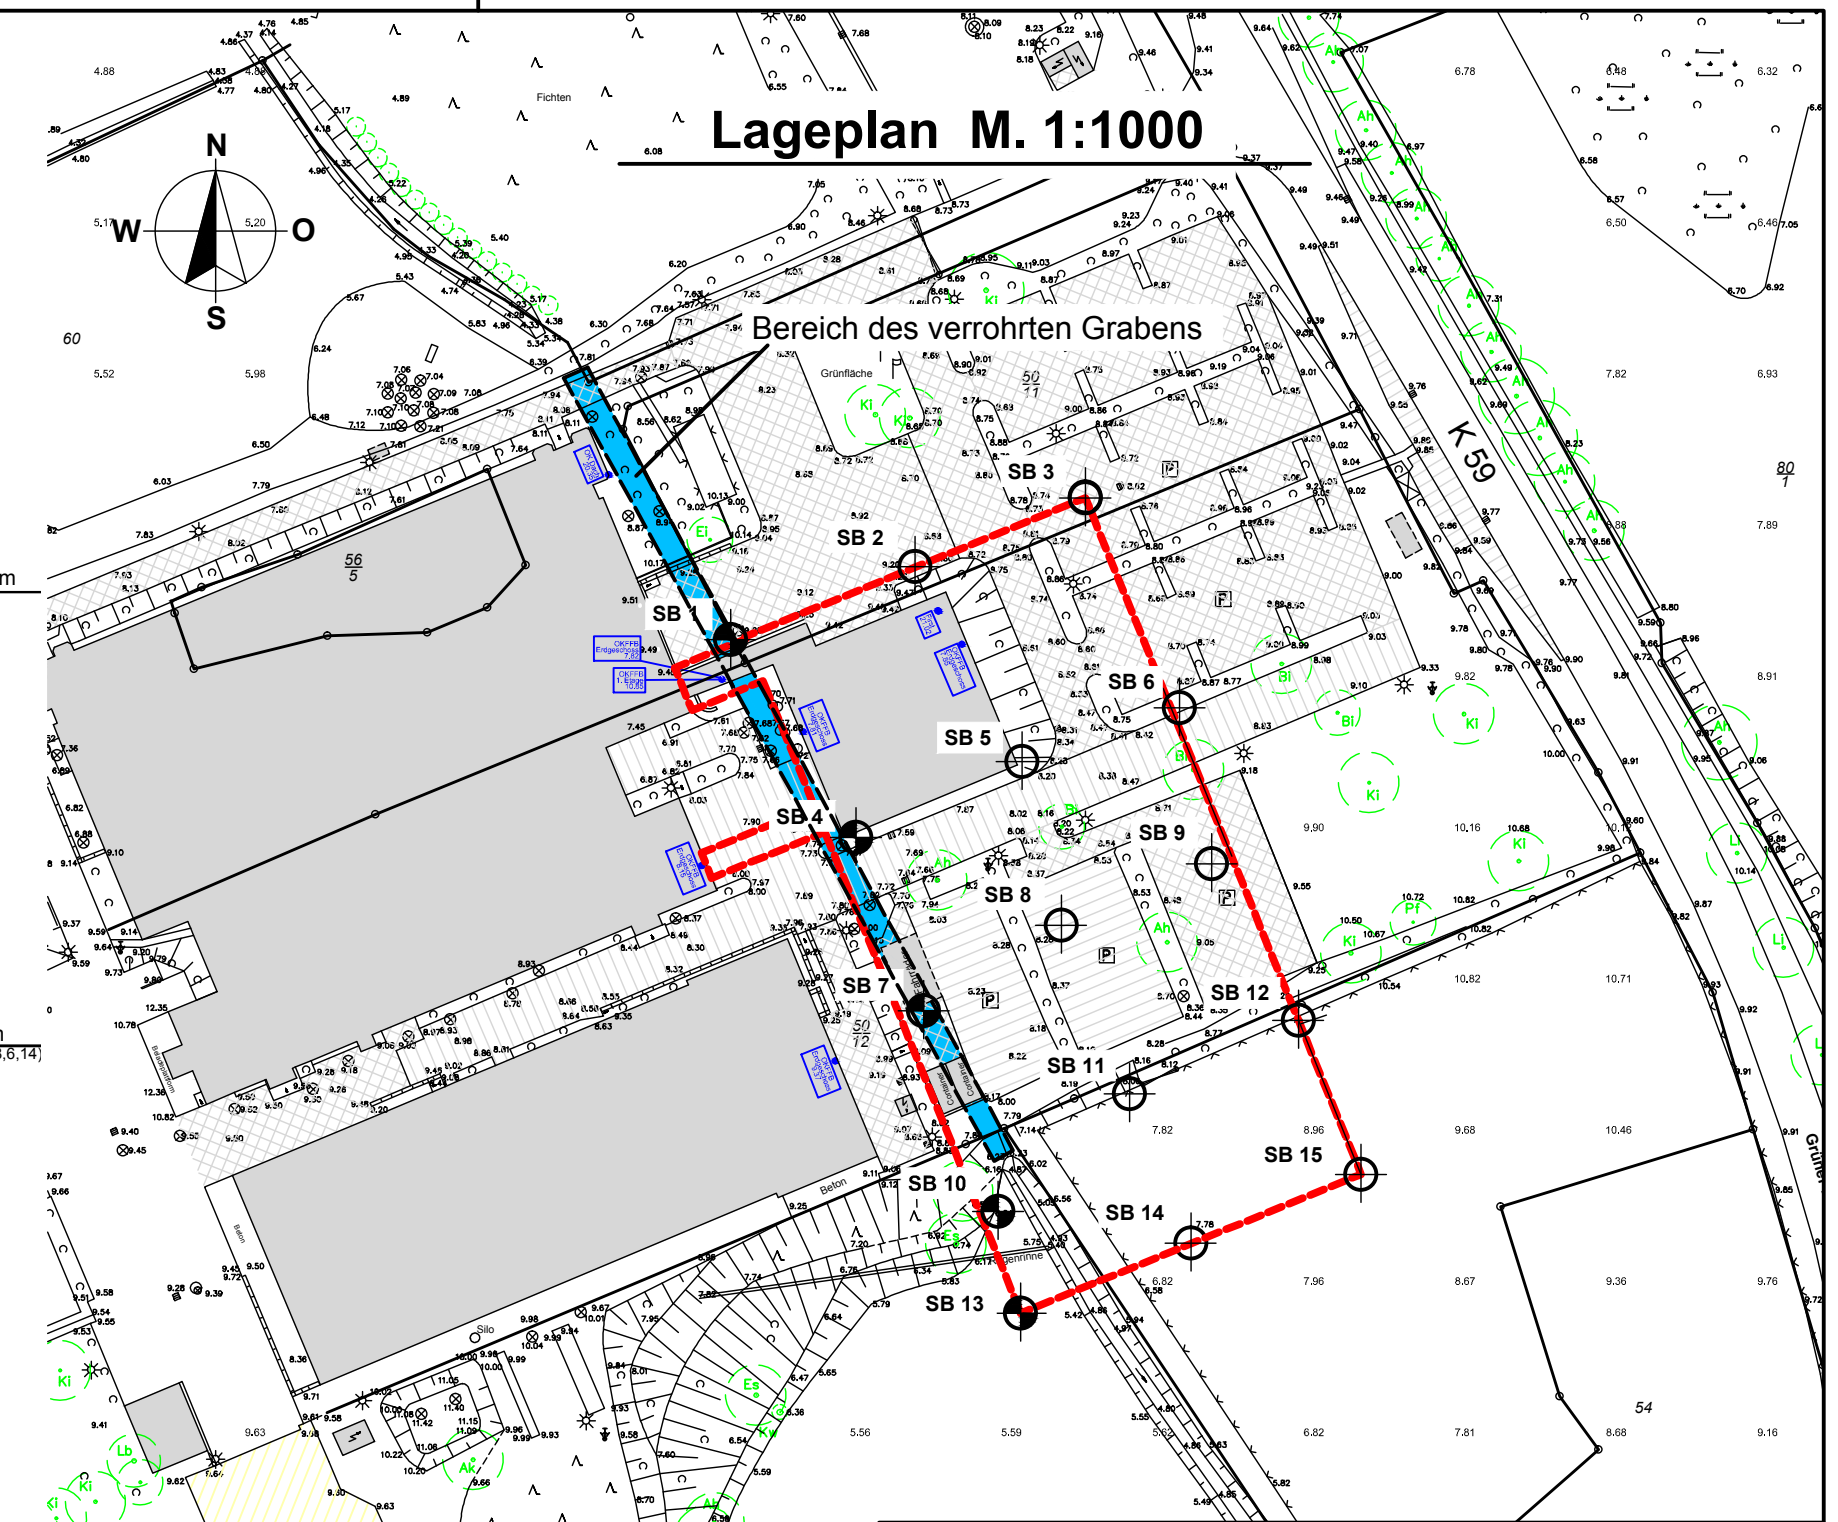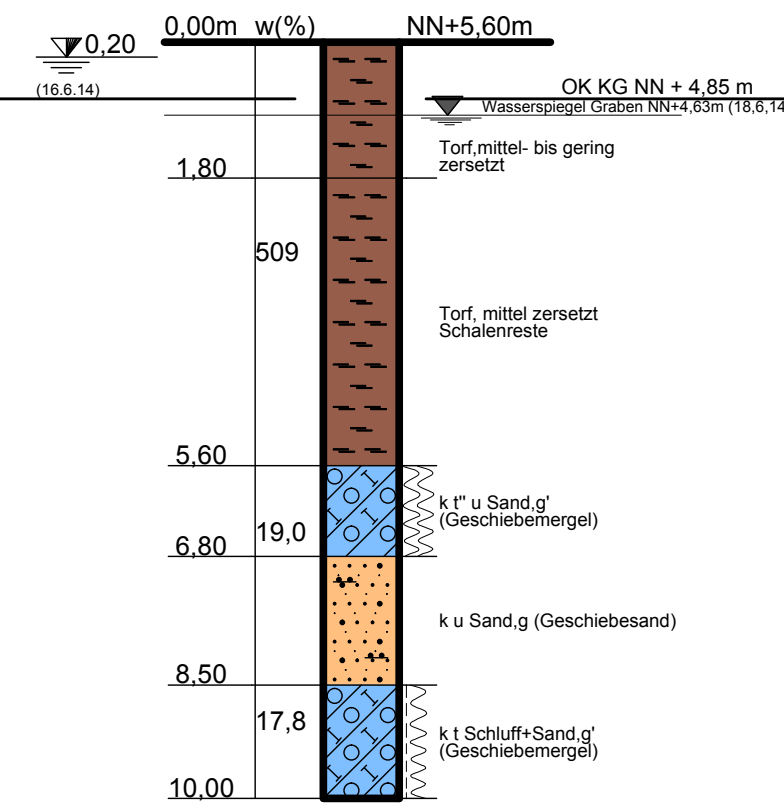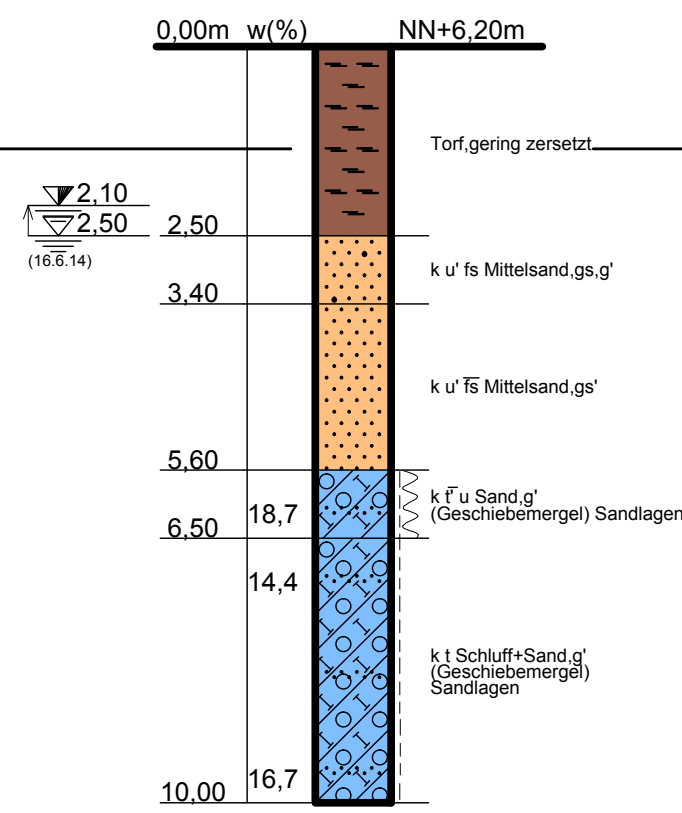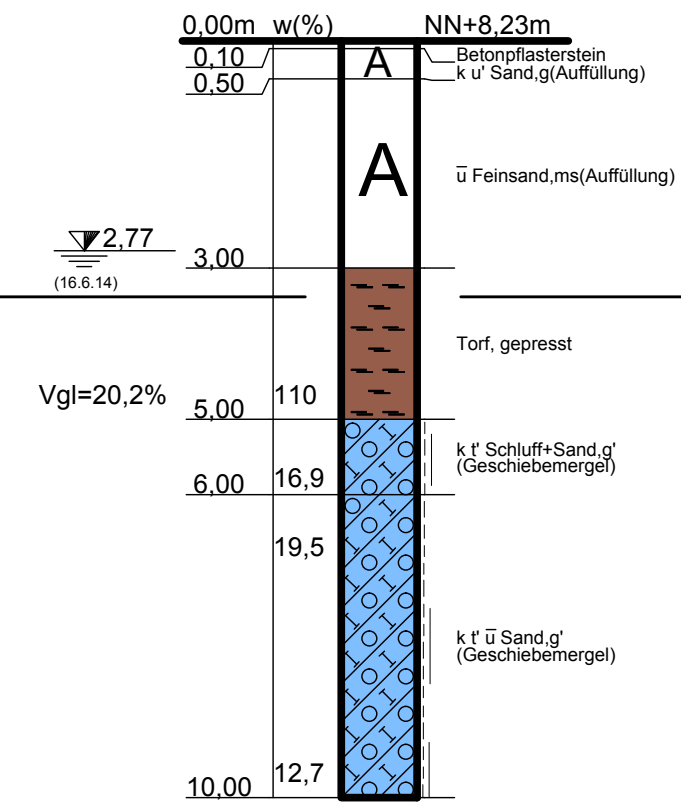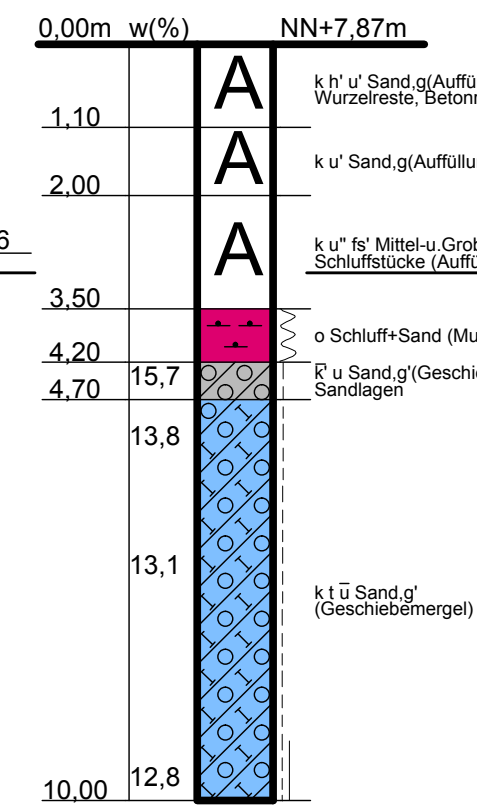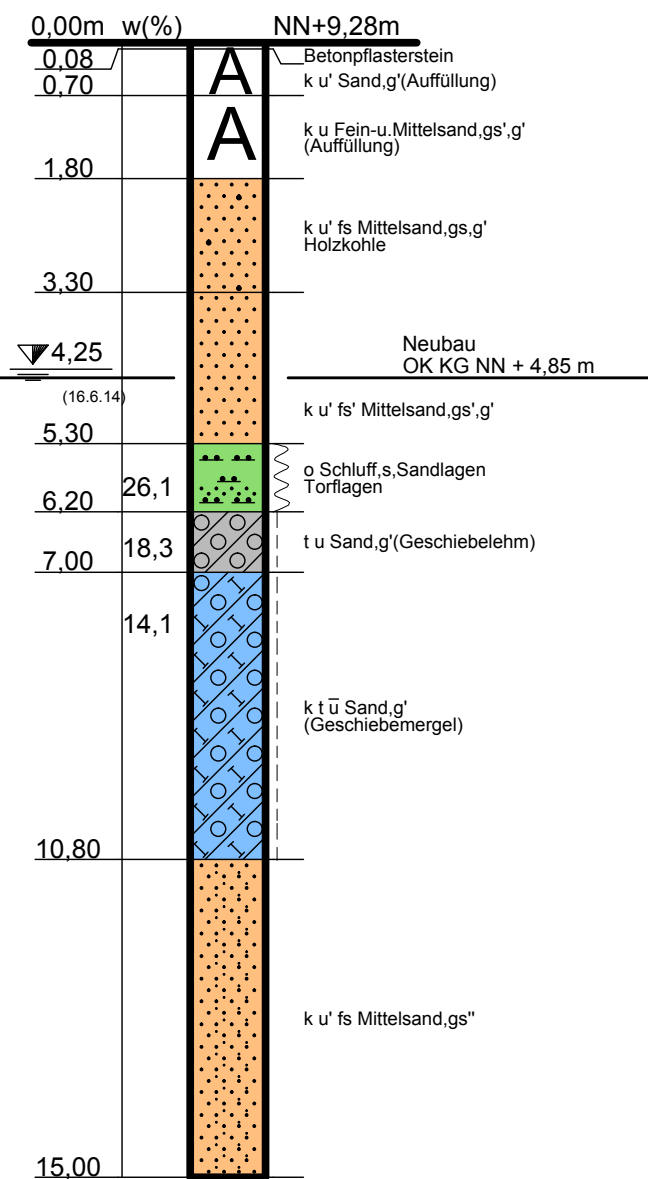

**Legende zu den Bodenprofilen**

Bodenarten	Konsistenz
Auffüllung	breiig
Sand	weich
Schluff/Beckenschluff	steif
Geschiebelehm	halbfest
Geschiebemergel	fest
Torf	
Mudde	

Lensahn, Stig Husted-Andersen-Str. 11  
Neubau einer Halle

BAU-VORHABEN

BAUHERR: CODAN Medizinische Geräte GmbH & Co. KG  
Stig Husted-Andersen-Str.11, 23738 Lensahn

DAR-STELLUNG: Bodenprofile + Lageplan

GEZEICHNET	26.06.14 Mo	MASSSTAB	1:100 1:1000
GEPRÜFT		PLAN	<b>154/14-1</b>

INDEX

**Baukontor Dümcke** GmbH

INGENIEUR- UND UMWELTBERATUNG  
ERD- UND GRUNDBAULABORATORIUM

ALFSTRASSE 26 RUF 0451/30037-0  
23552 LÜBECK FAX 0451/30037-11  
E-Mail: info@baukontor-duemcke.de