

Sondierprofile M.1:100



SB 2
(16.06.2014)

SB 5
(16.06.2014)

SB 8
(17.06.2014)

SB 11
(17.06.2014)

SB 14
(17.06.2014)

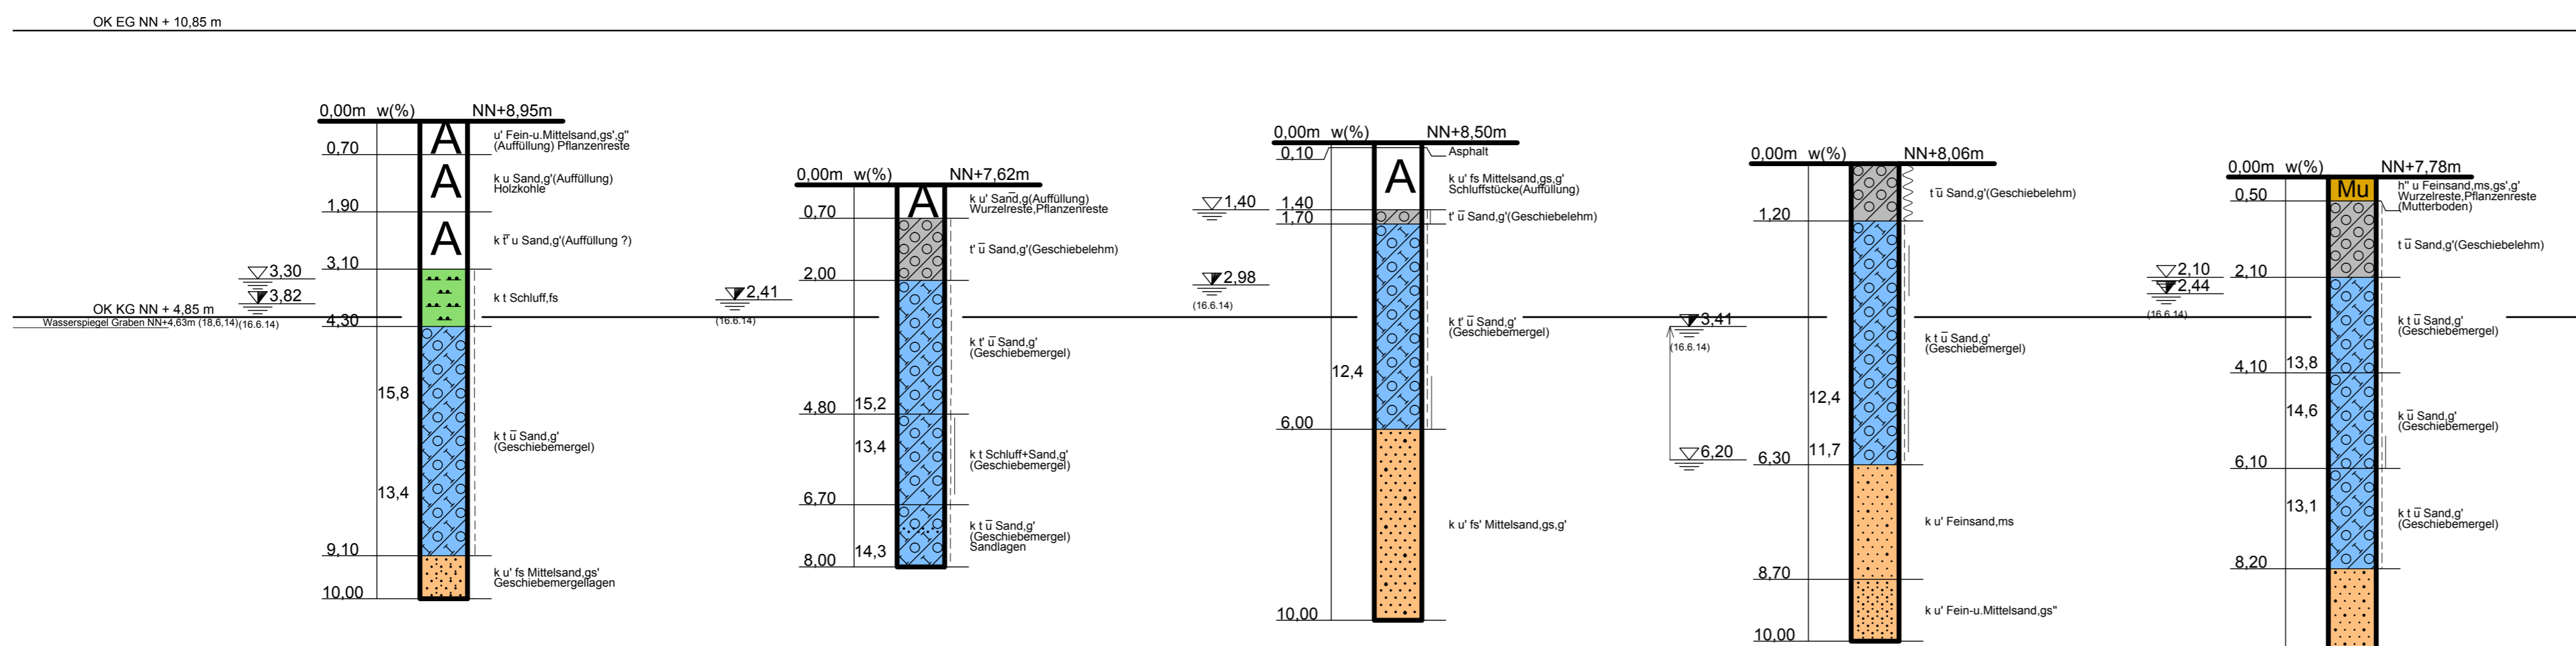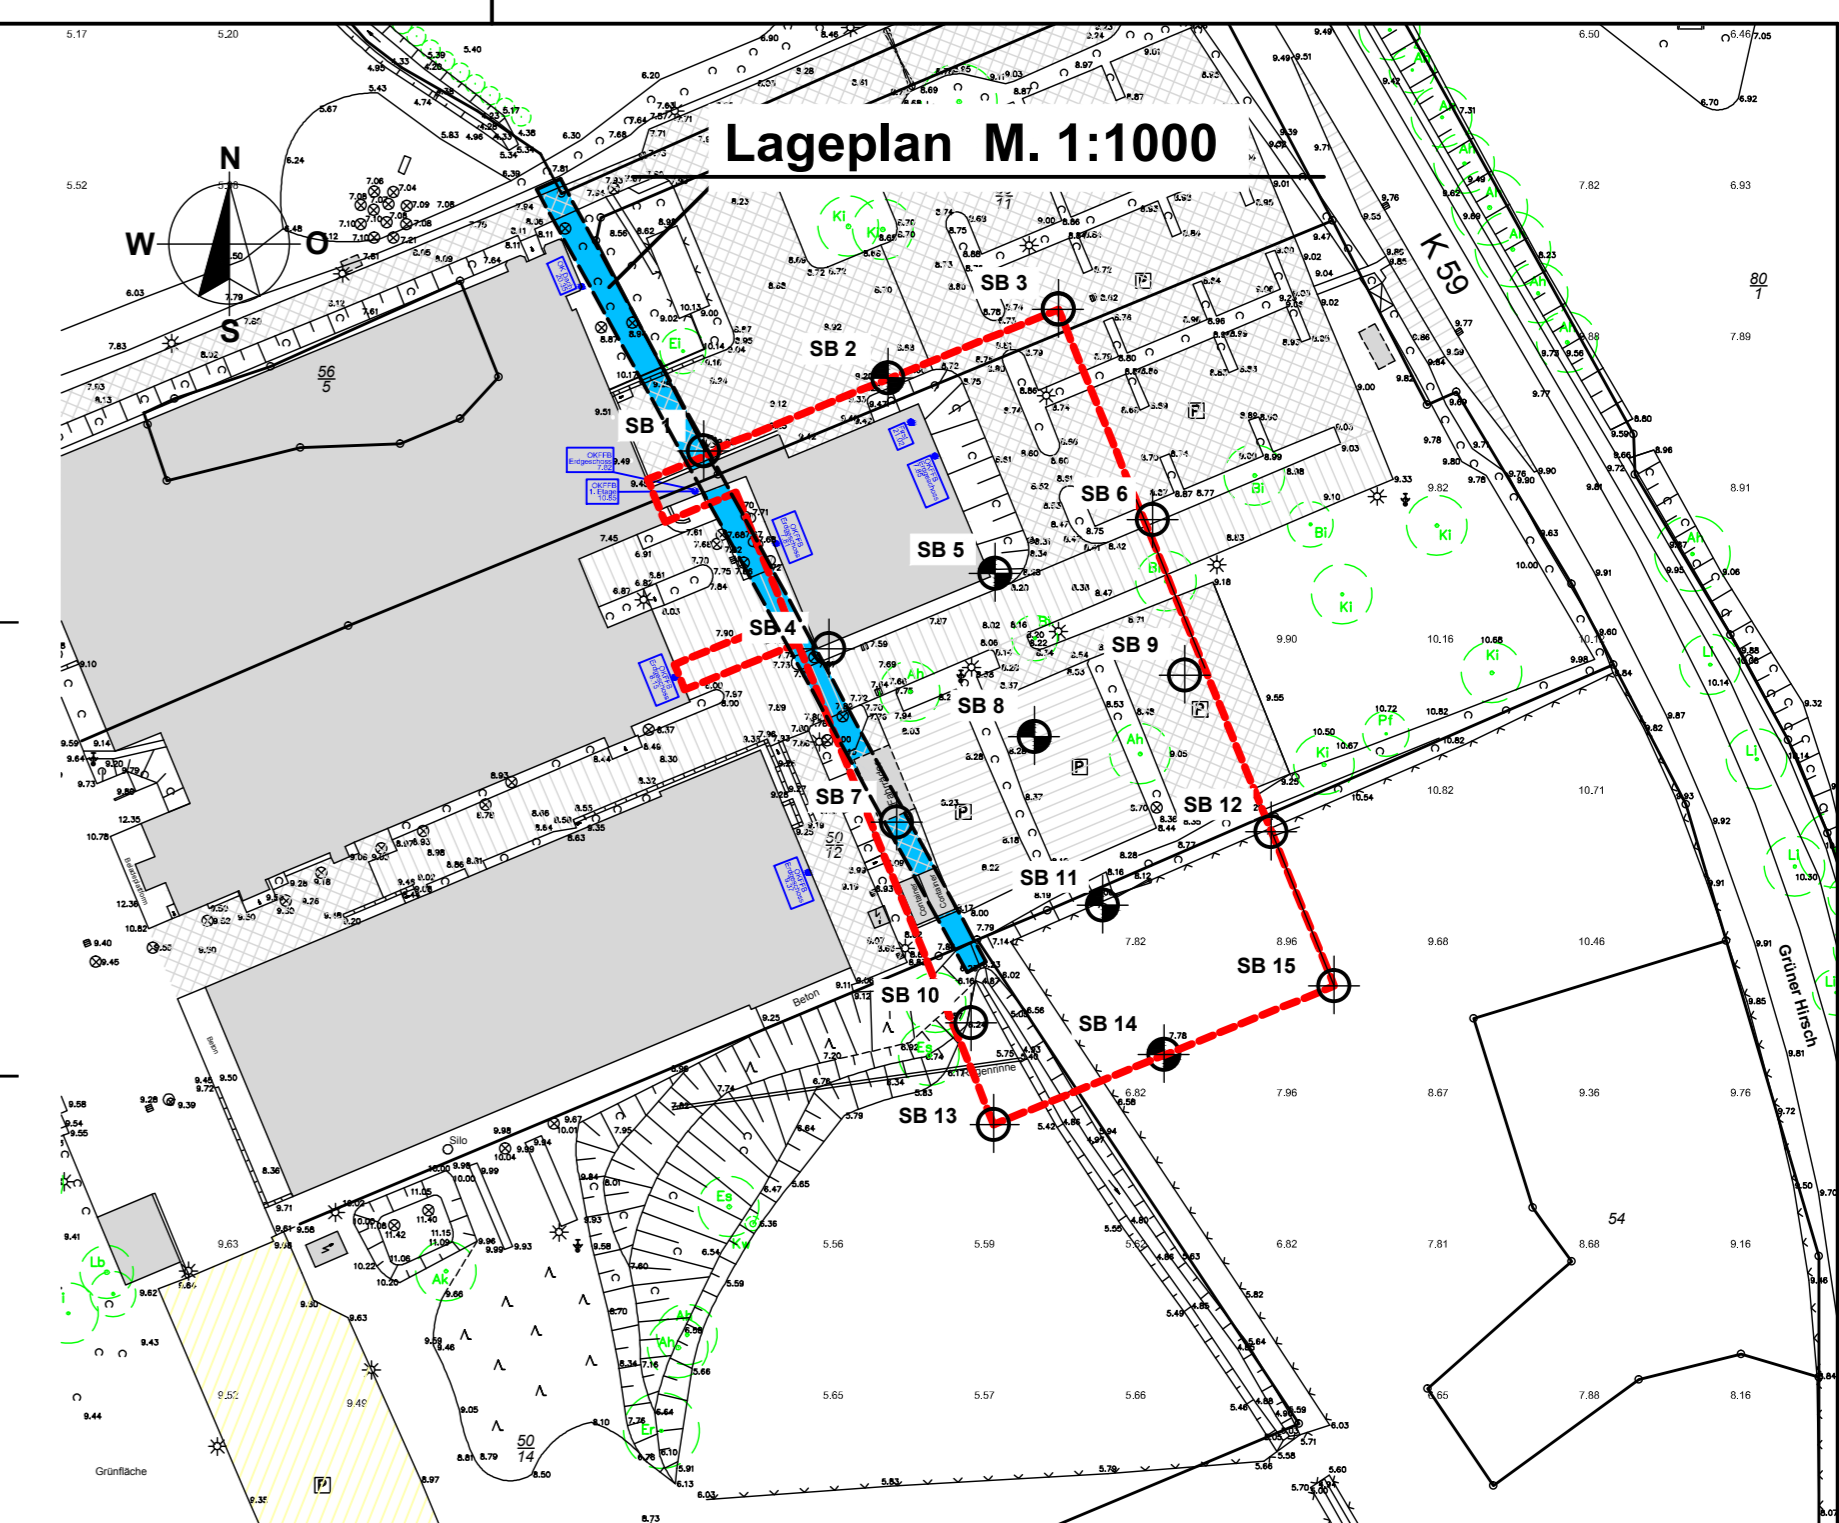

Legende zu den Bodenprofilen

Bodenarten	Konsistenz
A Auffüllung	breiig
Sand	weich
Schluff/Beckenschluff	steif
Geschiebelehm	halbfest
Geschiebemergel	fest

Lensahn, Stig Husted-Andersen-Str. 11
Neubau einer Halle

BAU-VORHABEN

BAUHERR
CODAN Medizinische Geräte GmbH & Co. KG
Stig Husted-Andersen-Str.11, 23738 Lensahn

DAR-STELLUNG
Bodenprofile + Lageplan

GEZEICHNET	26.06.14 Mo	MASSSTAB	1:100 1:1000
GEPRÜFT		PLAN	154/14-2

INDEX

Baukontor Dümcke GmbH

INGENIEUR- UND UMWELTBERATUNG
ERD- UND GRUNDBAULABORATORIUM
ALFSTRASSE 26 RUF 0451/30037-0
23552 LÜBECK FAX 0451/30037-11
E-Mail: info@baukontor-duemcke.de