

# Sondierprofile M.1:100


**SB 2**  
(16.06.2014)

**SB 5**  
(16.06.2014)

**SB 8**  
(17.06.2014)






**SB 11**  
(17.06.2014)

**SB 14**  
(17.06.2014)

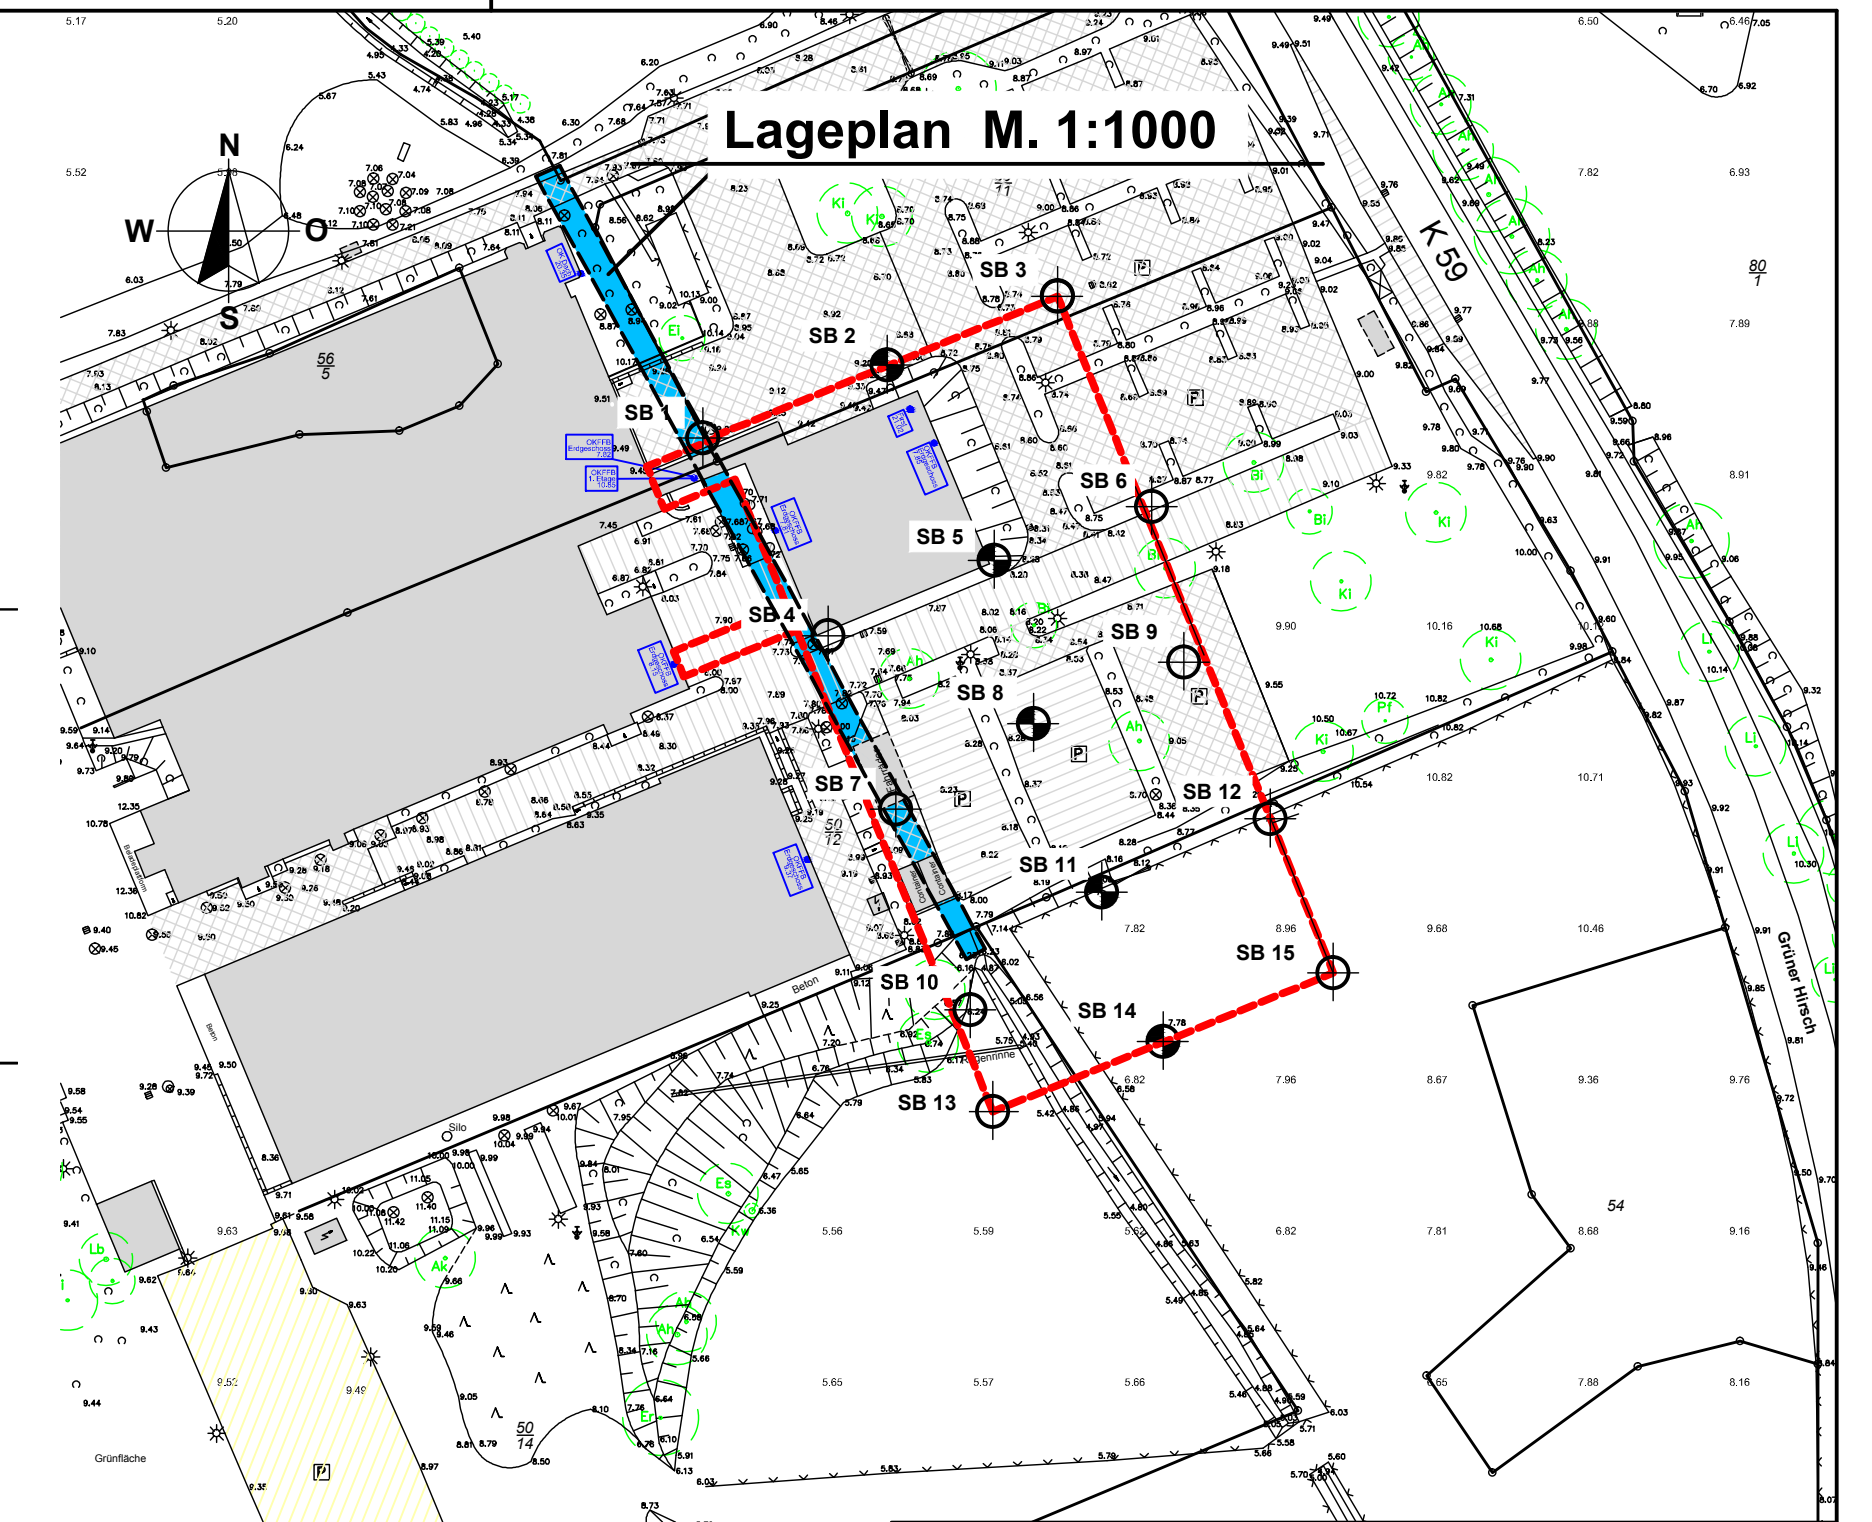

OK EG NN + 10,85 m

OK KG NN + 4,85 m  
Wasserspiegel Graben NN+4,83m (18.6.14)(16.6.14)

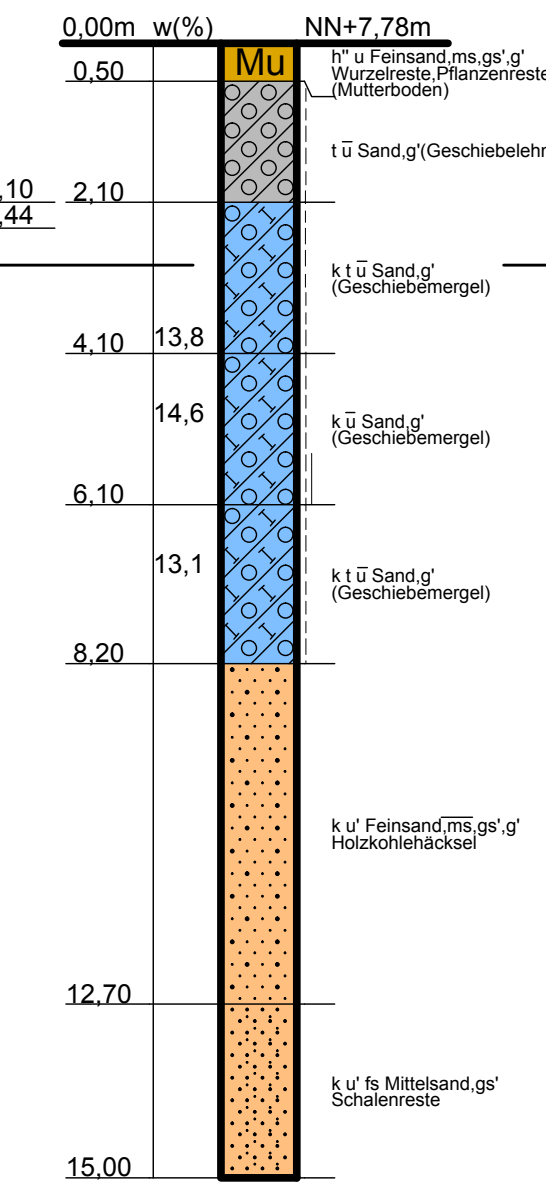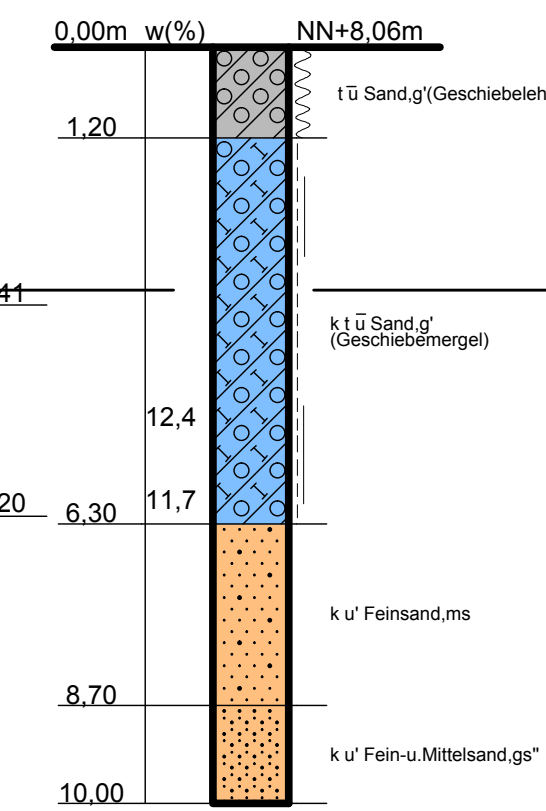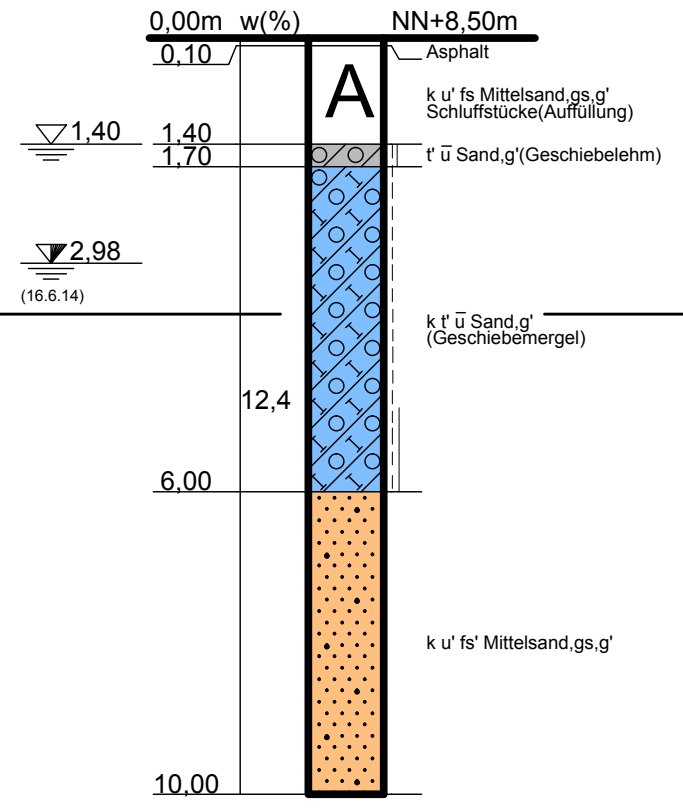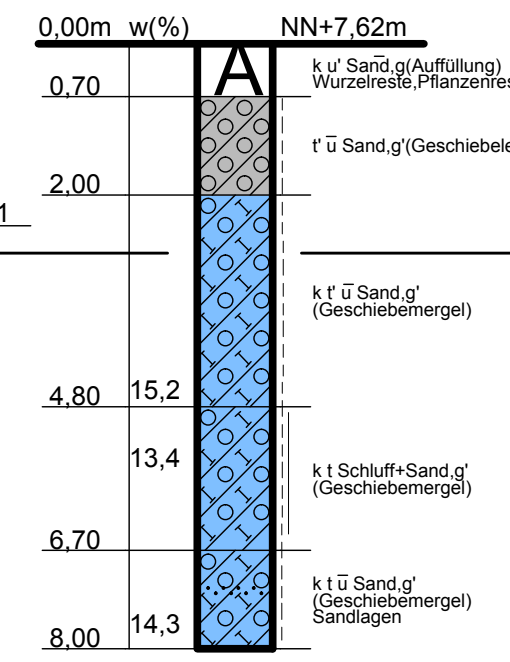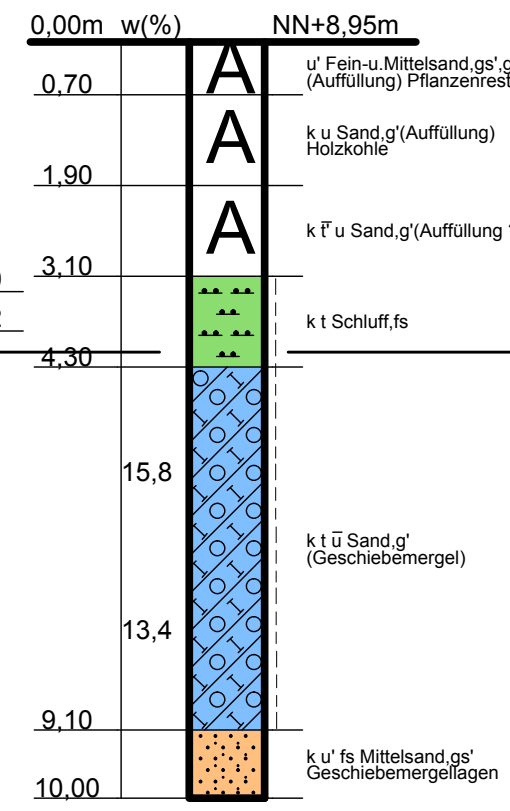

**Legende zu den Bodenprofilen**

Bodenarten	Konsistenz
A Auffüllung	breiig
Sand	weich
Schluff/Beckenschluff	steif
Geschiebelehm	halbfest
Geschiebemergel	fest

Lensahn, Stig Husted-Andersen-Str. 11  
Neubau einer Halle

BAU-VORHABEN

BAUHERR  
CODAN Medizinische Geräte GmbH & Co. KG  
Stig Husted-Andersen-Str.11, 23738 Lensahn

DAR-STELLUNG  
Bodenprofile + Lageplan

GEZEICHNET	26.06.14 Mo	MASSSTAB	1:100 1:1000
GEPRÜFT		PLAN	<b>154/14-2</b>
		INDEX	

**Baukontor Dümcke** GmbH

INGENIEUR- UND UMWELTBERATUNG  
ERD- UND GRUNDBAULABORATORIUM  
ALFSTRASSE 26 RUF 0451/30037-0  
23552 LÜBECK FAX 0451/30037-11  
E-Mail: info@baukontor-duemcke.de