

Sondierprofile M.1:100

SB 3

(16.06.2014)

SB 6

(16.06.2014)

SB 9

(16.06.2014)






SB 12

(17.06.2014)

SB 15


(17.06.2014)

OK EG NN + 10,85 m

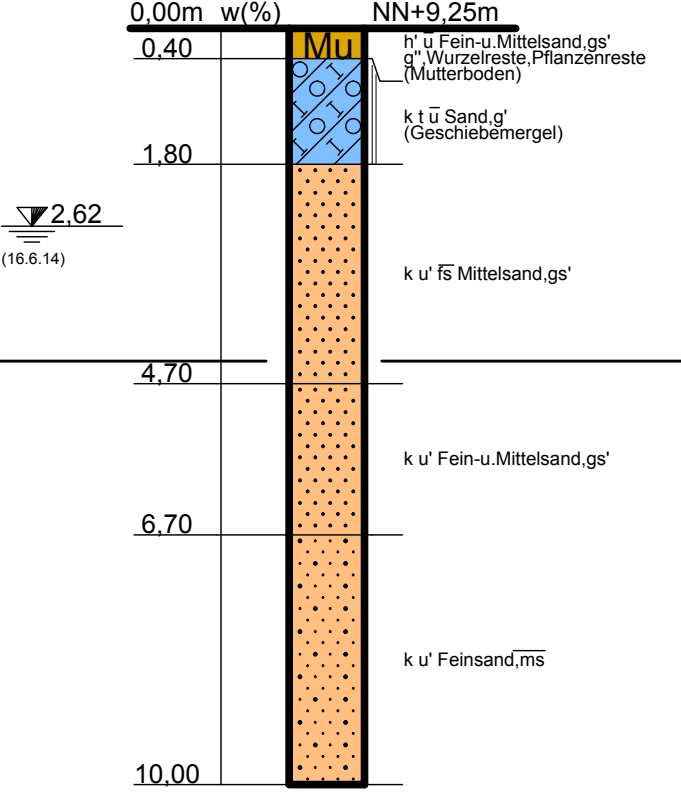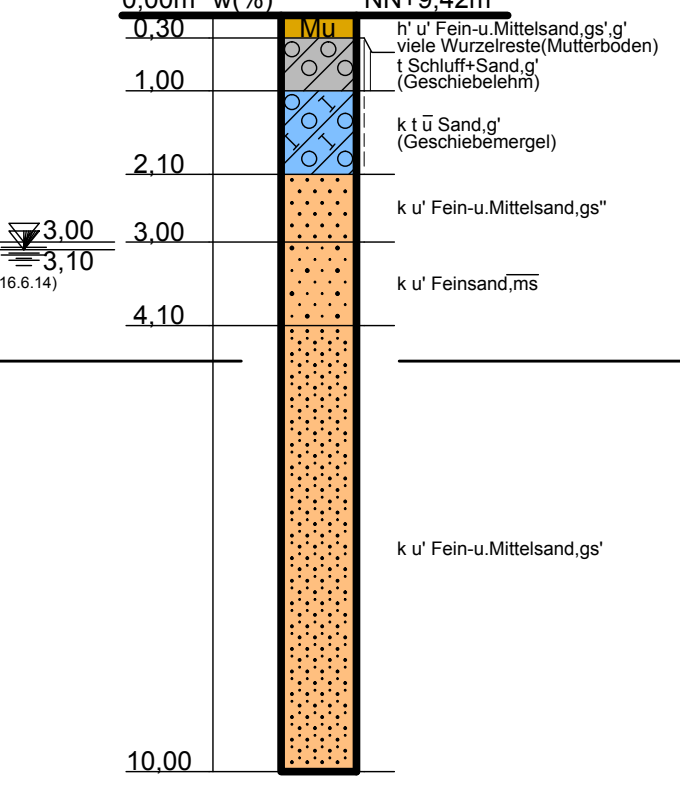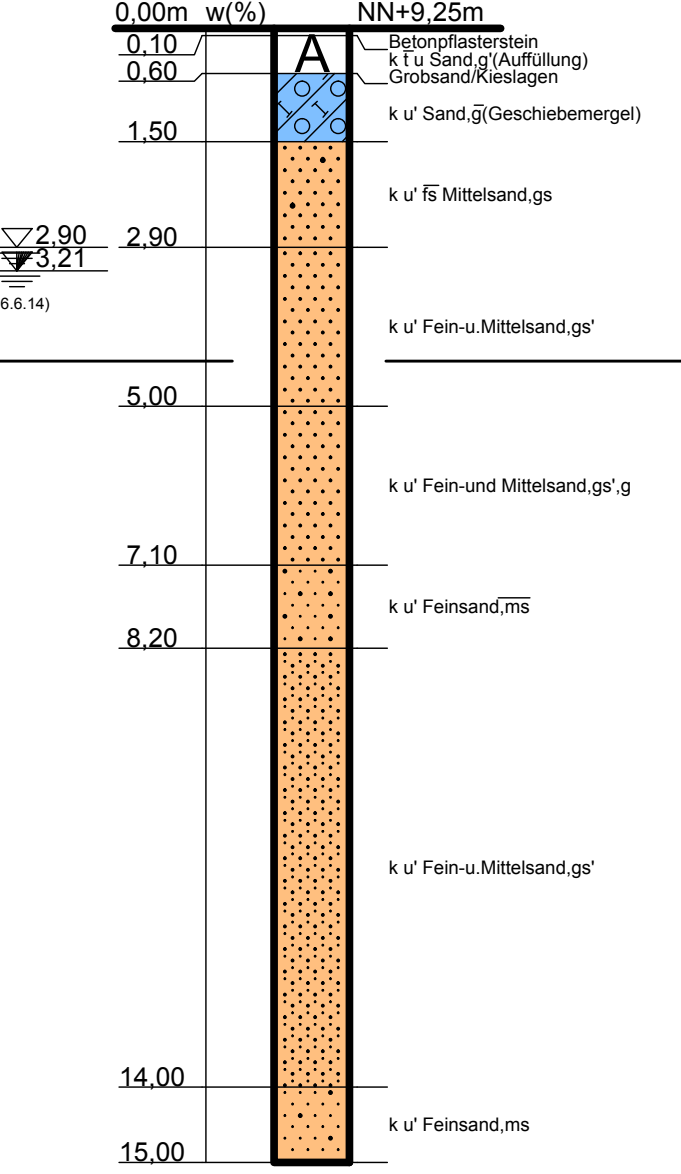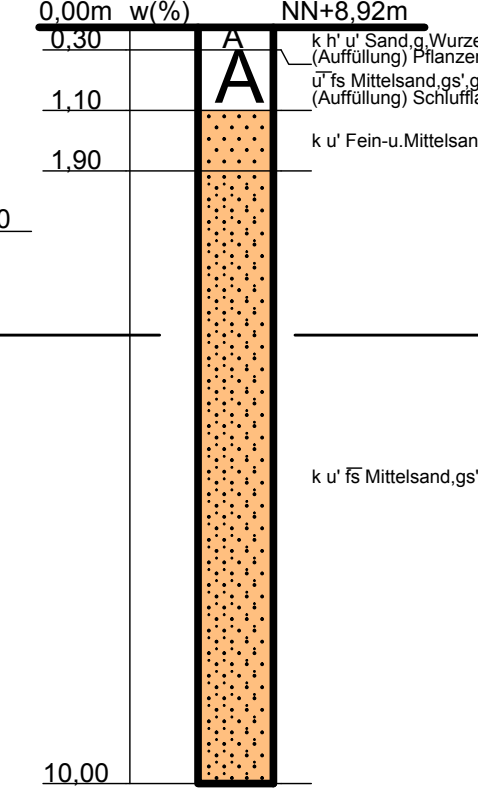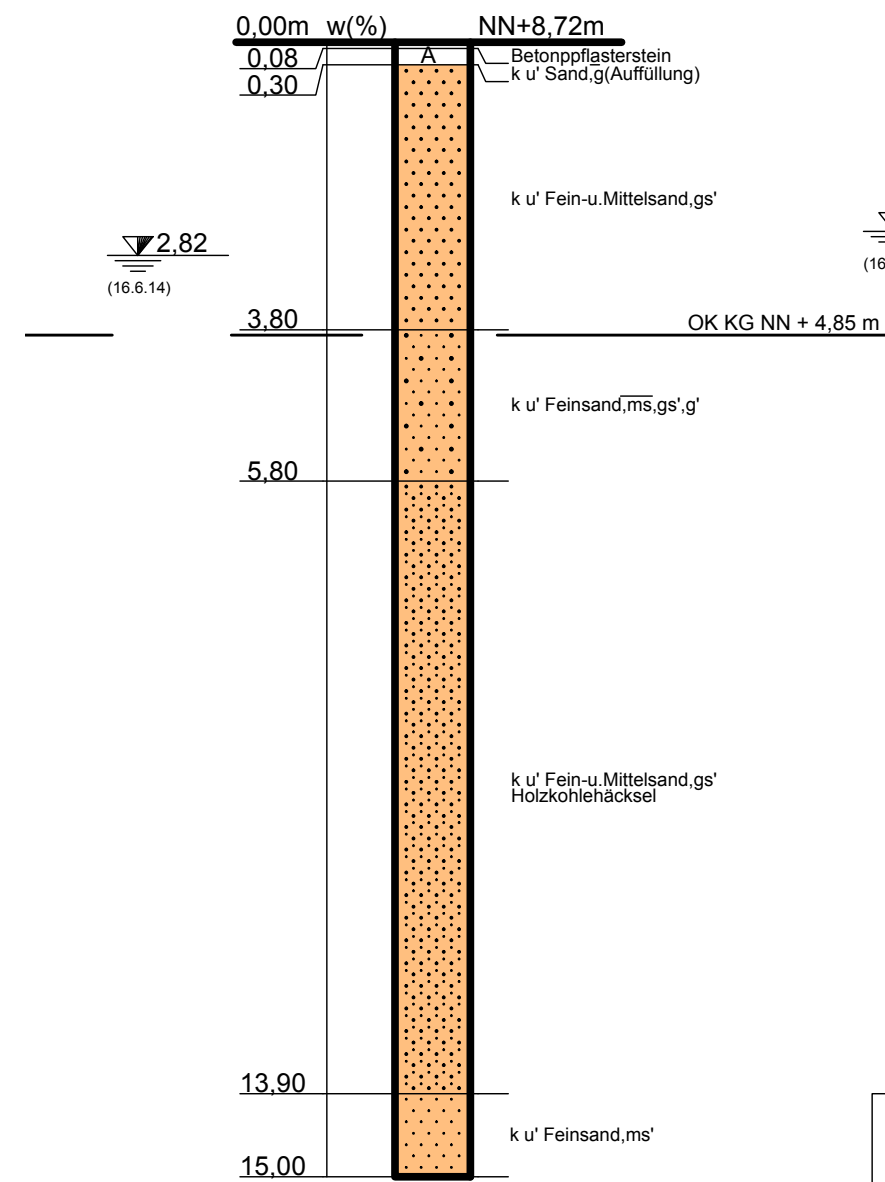

Legende zu den Bodenprofilen

Bodenarten	Konsistenz
A Auffüllung	breilig
Mu Mutterboden	weich
Kies	steif
Sand	steif
Geschiebelehm	halbfest
Geschiebemergel	fest

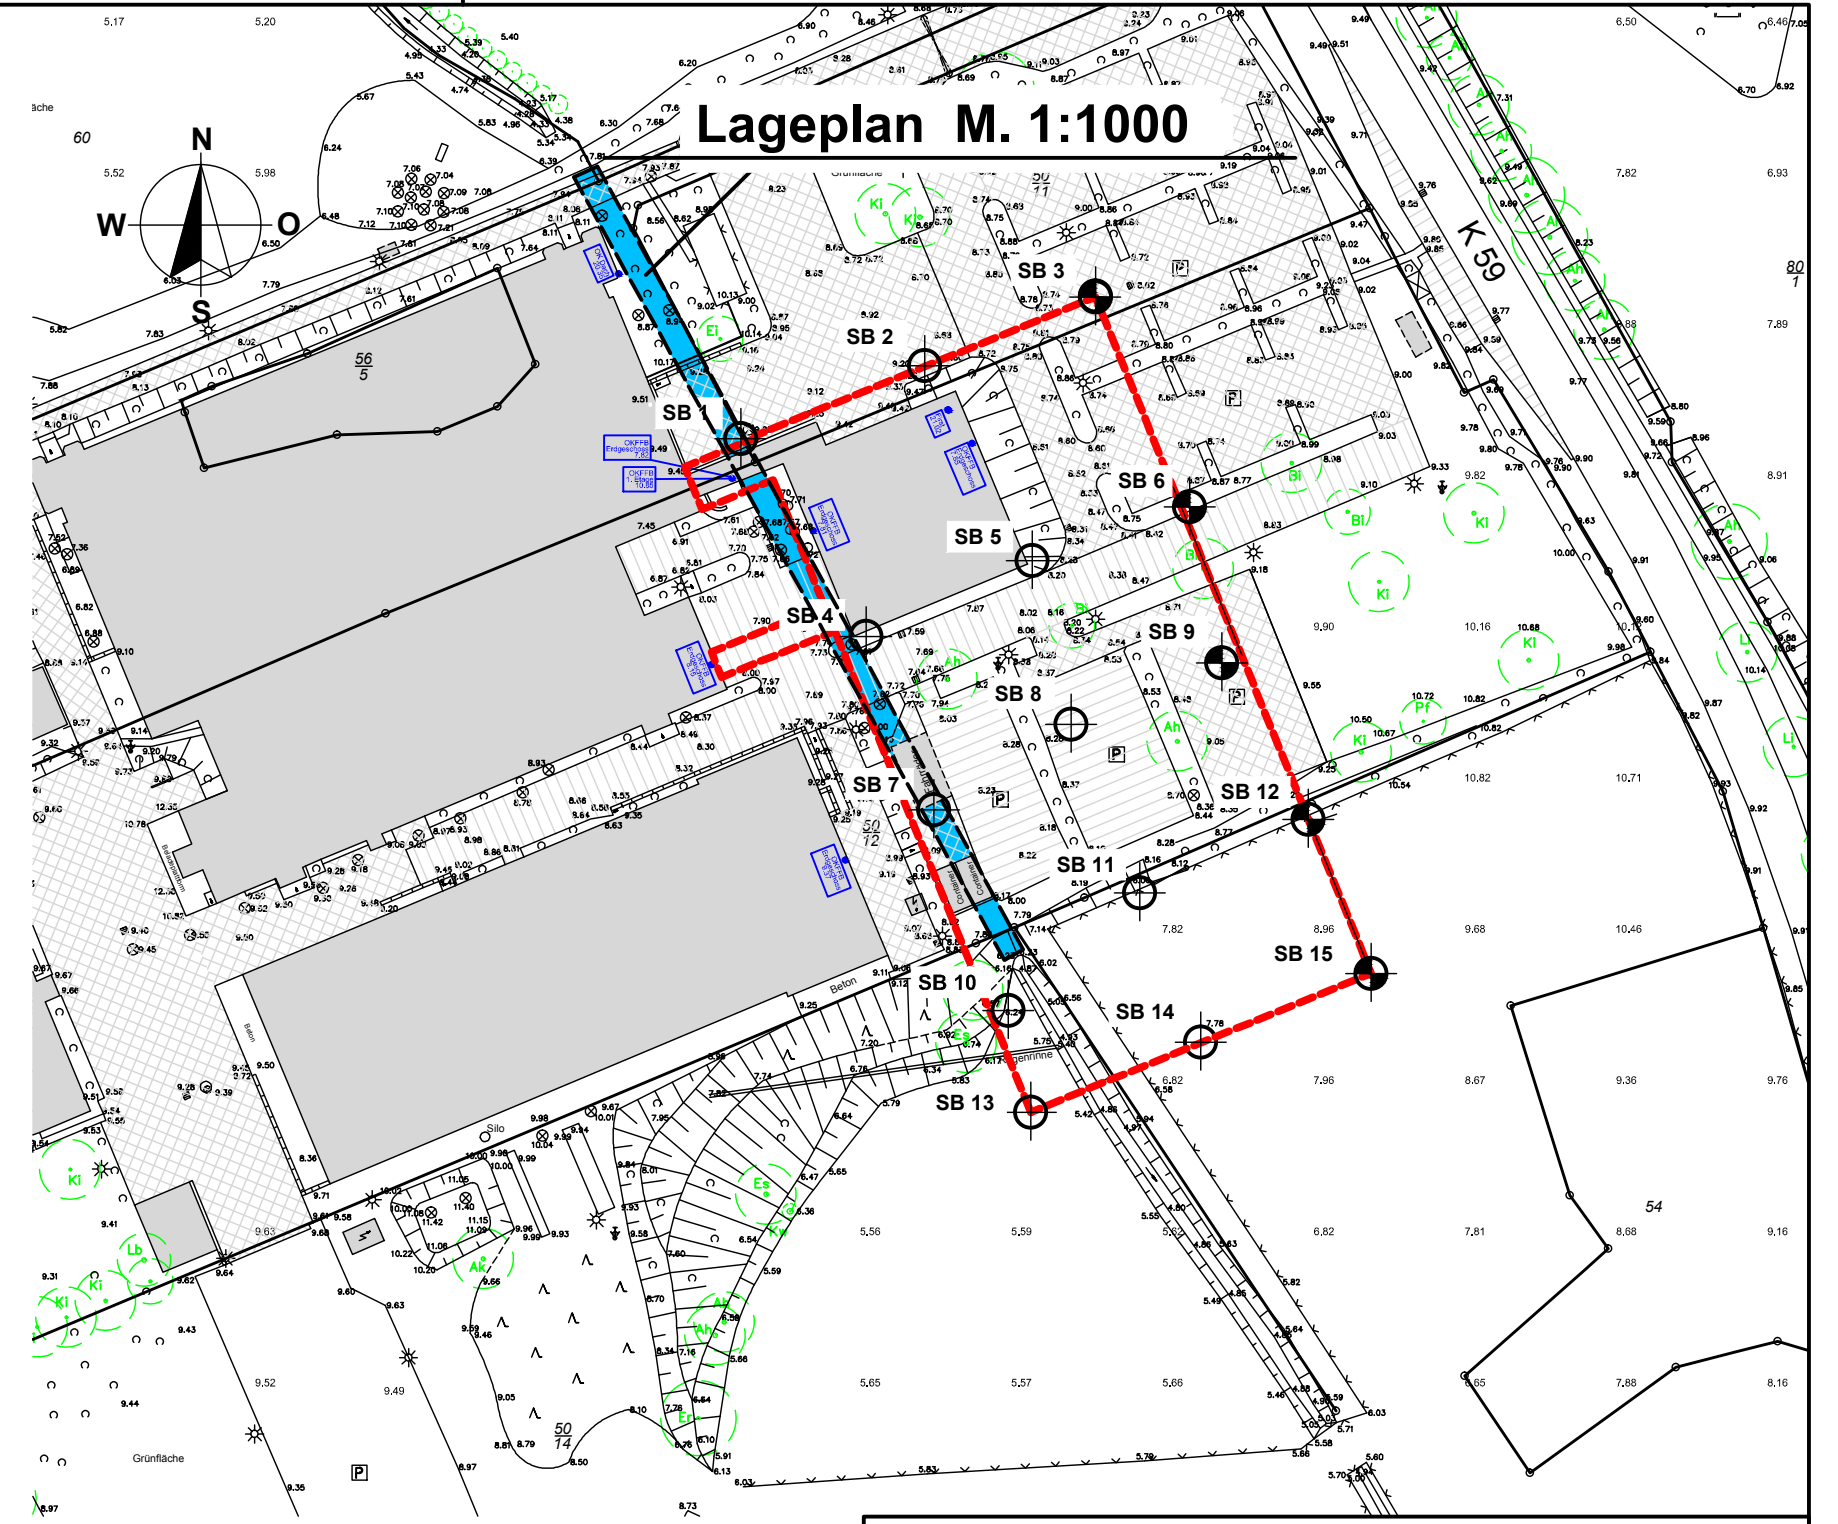

BAU-VORHABEN		Lensahn, Stig Husted-Andersen-Str. 11 Neubau einer Halle	
BAUHERR		CODAN Medizinische Geräte GmbH & Co. KG Stig Husted-Andersen-Str.11, 23738 Lensahn	
DAR-STELLUNG		Bodenprofile + Lageplan	
GEZEICHNET	26.06.14 Mo	MASSSTAB	1:100 1:1000
GEPRÜFT		PLAN	154/14-3
Baukontor Dümcke GmbH		INGENIEUR- UND UMWELTBERATUNG ERD- UND GRUNDBAULABORATORIUM ALFSTRASSE 26 RUF 0451/30037-0 23552 LÜBECK FAX 0451/30037-11 E-Mail: info@baukontor-duemcke.de	